


Схема расположения листов

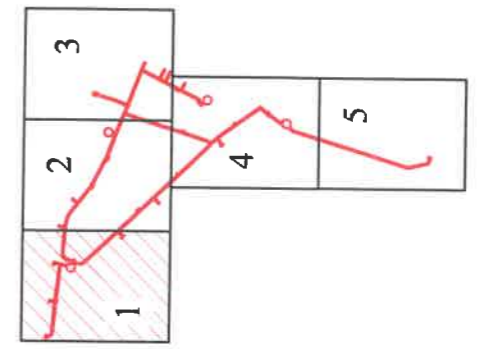

Масштаб 1:1000

Условные обозначения:


- граница охранной зоны объекта электросетевого хозяйства
- граница земельного участка, сведения о котором содержатся в ЕГРН
- 47:14:0302006** - номер кадастрового квартала
- граница кадастрового квартала
- обозначение земельного участка, объекта капитального строительства сведения о котором содержатся в ЕГРН
- 3 - обозначение характерных точек границы охранной зоны



Подпись _____ Дата "3" сентября 2024 г.



Схема расположения листов

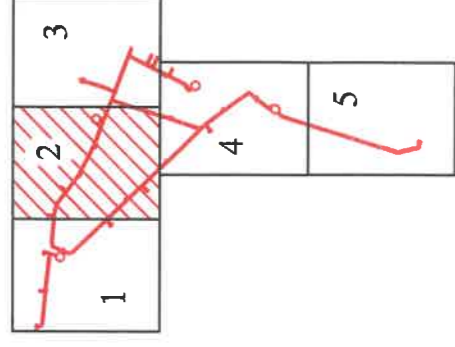

47:14:0302006:1916

47:14:0302006:1999

47:14:0302006

47:14:0302006:2144

47:14:0302006:2143

47:14:0302006:2209

47:14:0302006:2208

47:14:0302006:3601

47:14:0302006:1963

47:14:0302006:1957

ГРПШ №2
Q=280 м³/ч

47:14:0302006:1921

47:14:0302006:1959

47:14:0302006:2047

47:14:0302006:2919

47:14:0302006:1960

47:14:0302006:2920

47:14:0302006:2896

47:14:0302006:2046

Масштаб 1:1000

Условные обозначения:

- - граница охранной зоны объекта электросетевого хозяйства
- - граница земельного участка, сведения о котором содержатся в ЕГРН
- 47:14:0302006 - номер кадастрового квартала
- - граница кадастрового квартала
- 47:14:0302006 :7 - обозначение земельного участка, объекта капитального строительства
- - сведения о котором содержатся в ЕГРН
- 3 - обозначение характерных точек границы охранной зоны

Линия соединения с Листом 1

Линия соединения с Листом 3

Линия соединения с Листом 4




Подпись

Дата " 3 " сентября 2024 г.



Схема розташування листів

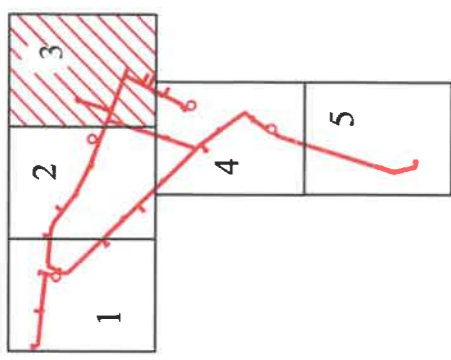

Лінія'єдлення с Листом 2

Масштаб 1:1000

Условные обозначения:

- граница охранной зоны объекта электросетевого хозяйства
- граница земельного участка, сведения о котором содержатся в ЕГРН
- номер кадастрового квартала
- граница кадастрового квартала
- обозначение земельного участка, объекта капитального строительства
- сведения о котором содержатся в ЕГРН
- обозначение характерных точек границы охранной зоны

● 3

Лінія'єдлення с Листом 4



Підпись

Дата "3" септєбря 2024 г

Лінія соединення с Листом 3

Лінія соединення с Листом 2


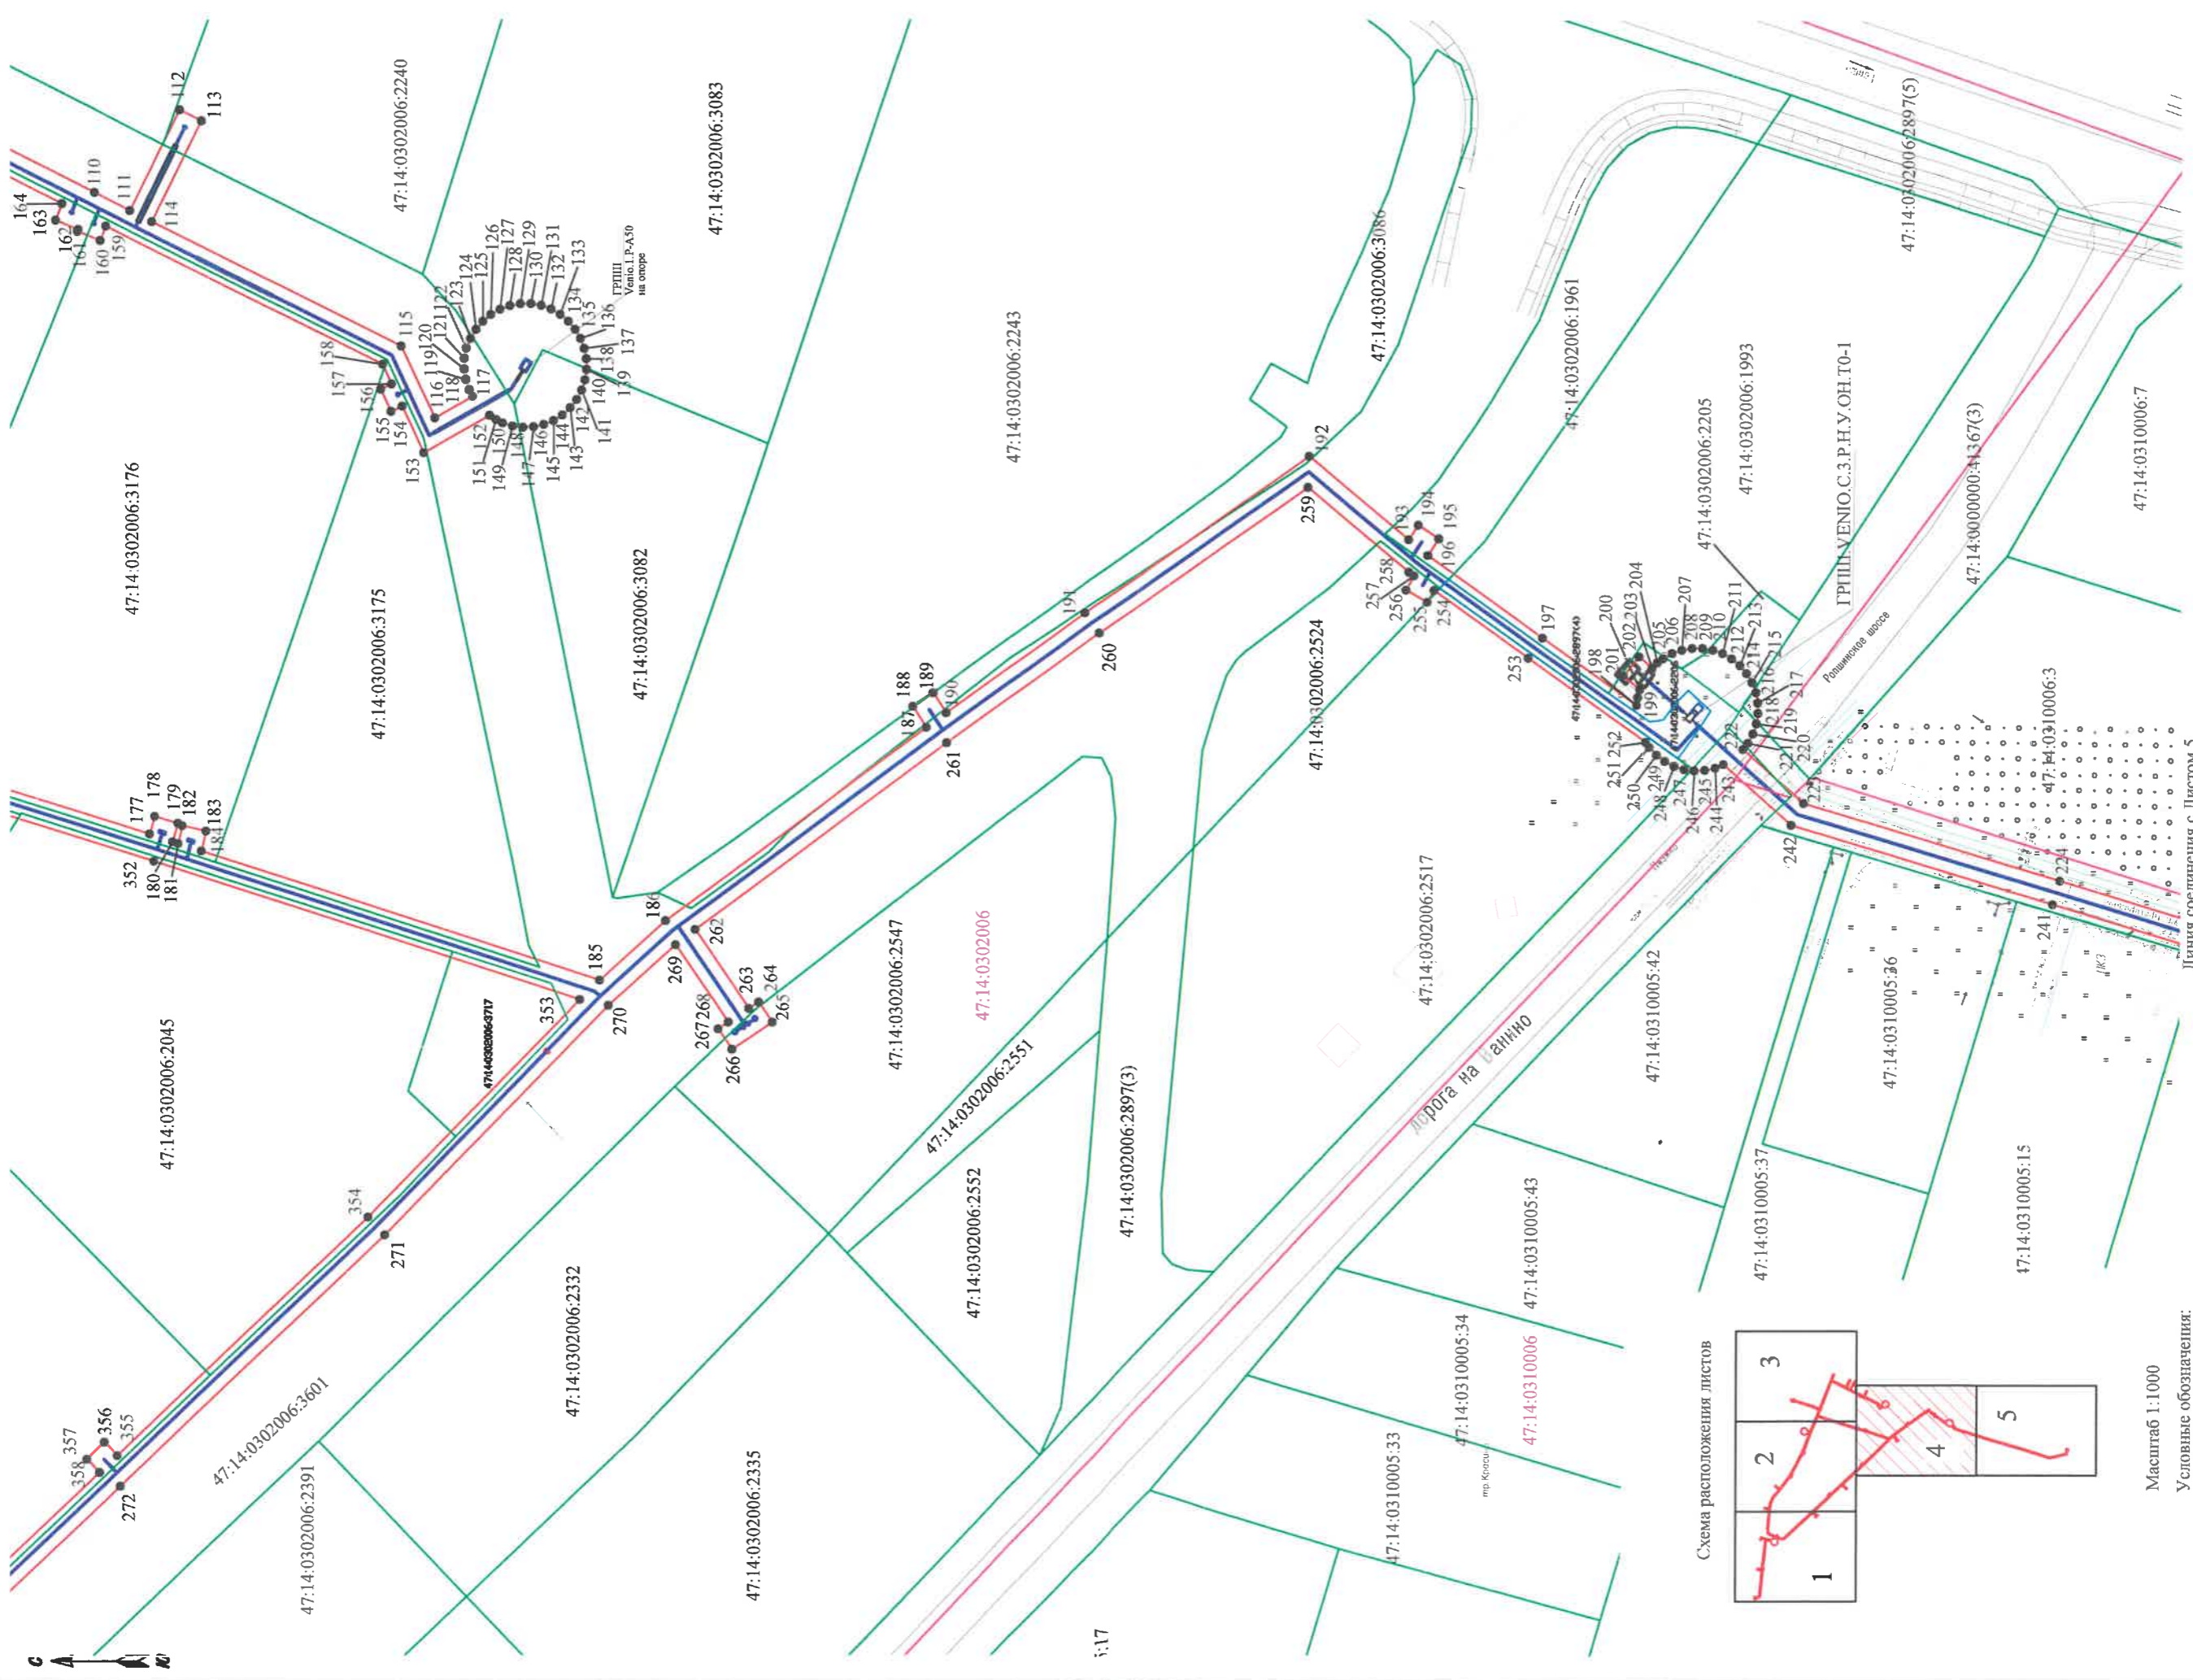


Схема расположения листов

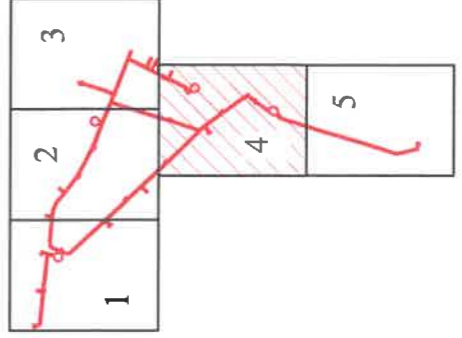

Масштаб 1:1000

Условные обозначения:

- граница охранной зоны объекта электросетевого хозяйства
- граница земельного участка, сведения о котором содержатся в ЕГРН
- номер кадастрового квартала
- граница кадастрового квартала
- обозначение земельного участка, объекта капитального строительства
- сведения о котором содержатся в ЕГРН
- обозначение характерных точек границы охранной зоны

Лінія соединення с Листом 5



Підпис


Дата "3" септября 2024 г

ПЛАН ГРАНИЦ ОБЪЕКТА

Линия соединения с Листом 4



Схема расположения листов

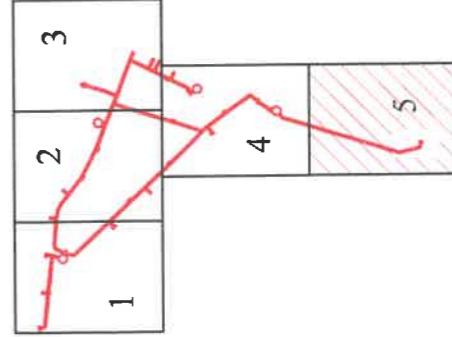

Масштаб 1:1000

Линия соединения с Листом 5

- Условные обозначения:
- граница охранной зоны объекта электросетевого хозяйства
 - граница земельного участка, сведения о котором содержатся в ЕГРН
 - номер кадастрового квартала
 - граница кадастрового квартала
 - обозначение земельного участка, объекта капитального строительства
 - сведения о котором содержатся в ЕГРН
 - обозначение характерных точек границы охранной зоны

47:14:0302006

47:14:0302006 :7

● 3



Подпись

Дата " 3 " сентября 2024 г