



ПРАВИТЕЛЬСТВО
ЛЕНИНГРАДСКОЙ ОБЛАСТИ

ЛЕНИНГРАДСКИЙ ОБЛАСТНОЙ КОМИТЕТ
ПО УПРАВЛЕНИЮ ГОСУДАРСТВЕННЫМ
ИМУЩЕСТВОМ
(ЛЕНОБЛКОМИМУЩЕСТВО)

191124, Санкт-Петербург, ул. Лафонская, д. 6, лит. А
Телефон: +7 (812) 539-41-21
+7 (812) 539-41-22
Телефакс: +7 (812) 539-41-20
E-mail: lokugi@lenreg.ru

24.10.2024 № 01-10-16112/2024

На № _____ от _____

Главе администрации
МО «Аннинское городское поселение»
Ломоносовского района
Ленинградской области
Д.А. Смирнову

И.о. главы администрации
МО «Горбунковское сельское поселение»
Ломоносовского района
Ленинградской области
П.А. Рушу

Врио главы администрации
МО «Низинское сельское поселение»
Ломоносовского муниципального района
Ленинградской области
А.Ю. Ершковой

И.о. главы администрации
МО «Ропшинское сельское поселение»
Ломоносовского района
Ленинградской области
Е.Г. Ходотову

Уважаемый Денис Александрович!
Уважаемый Павел Александрович!
Уважаемая Анна Юрьевна!
Уважаемый Евгений Гаррьевич!

В Ленинградский областной комитет по управлению государственным имуществом поступило ходатайство об установлении публичного сервитута от ПАО «Россети Ленэнерго» от 21.10.2024 № 4731469741. Публичный сервитут требуется установить в отношении земельных участков в целях эксплуатации объекта электросетевого хозяйства регионального значения «Линейное сооружение – ВЛ 110 кВ Балтийская – б».

В соответствии с пп. 1 и 3 п. 3 ст. 39.42 Земельного кодекса Российской Федерации (далее – ЗК РФ) просим в срок до 30 октября 2024 года опубликовать сообщение о возможном установлении публичного сервитута в порядке, установленном для официального опубликования (обнародования) правовых актов поселения, а также обеспечить размещение сообщения о возможном установлении

публичного сервитута на информационном щите в границах населенного пункта, на территории которого расположены земельные участки, в отношении которых подано ходатайство об установлении публичного сервитута, а в случае, если такие земельные участки расположены за пределами границ населенного пункта, на информационном щите в границах соответствующего муниципального образования.

В соответствии с пп. 2 п. 3 и п. 4 ст.39.42 ЗК РФ просим разместить в срок до 30 октября 2024 года сообщение о возможном установлении публичного сервитута на официальном сайте муниципального образования в информационно – телекоммуникационной сети «Интернет».

Приложения:

1. Сообщение о возможном установлении публичного сервитута с приложениями на 70 л.
2. Ходатайство об установлении публичного сервитута на 7 л.

Заместитель
председателя комитета



Г.В.Давыдова

Исп. Борисова Е.С., т. +7(812)5394138

Сообщение о возможном установлении публичного сервитута

В соответствии с п. 3 ст. 39.42 Земельного кодекса Российской Федерации Ленинградский областной комитет по управлению государственным имуществом настоящим сообщает, что в целях эксплуатации объекта электросетевого хозяйства регионального значения «Линейное сооружение – ВЛ 110 кВ Балтийская – 6» (далее – Объект) возможно установление публичного сервитута в отношении земельных участков согласно приложению.

Объект отображен в схеме территориального планирования Ленинградской области в области электроэнергетики, утвержденной постановлением Правительства Ленинградской области от 17.06.2021 № 381. Схема территориального планирования Ленинградской области в области электроэнергетики размещена на сайте комитета градостроительной политики Ленинградской области (<http://arch.lenobl.ru>).

Заинтересованные лица могут ознакомиться с поступившим ходатайством об установлении публичного сервитута и прилагаемым к нему описанием местоположения границ публичного сервитута в Ленинградском областном комитете по управлению государственным имуществом (191124, Санкт-Петербург, ул. Лафонская, д. 6, лит. А, каб. 211).

Подать заявления об учете прав на земельный участок можно по адресу Ленинградского областного комитета по управлению государственным имуществом (191124, Санкт-Петербург, ул. Лафонская, д. 6, лит. А, каб. 211).

Срок подачи заявлений об учете прав на земельный участок, в отношении которого испрашивается публичный сервитут, составляет 15 (пятнадцать) дней со дня опубликования данного сообщения (в соответствии с п. 8 ст. 39.42 Земельного кодекса Российской Федерации).

Время приема заинтересованных лиц для ознакомления с поступившим ходатайством об установлении публичного сервитута и подачи заявлений в рабочие дни с 9-00 до 13-00 и с 14-00 до 17-00.

Данная информация размещена на официальных сайтах Ленинградского областного комитета по управлению государственным имуществом (<http://kugi.lenobl.ru>), МО «Низинское сельское поселение» Ломоносовского муниципального района Ленинградской области (<https://nizino.info>), МО «Ропшинское сельское поселение» Ломоносовского муниципального района Ленинградской области (<https://официальнаяропша.рф>), МО «Горбунковское сельское поселение» Ломоносовского муниципального района Ленинградской области (<https://gorbunki-lmr.ru>), МО «Аннинское городское поселение» Ломоносовского муниципального района Ленинградской области (<https://mo-annino.ru>).

Приложения: перечень земельных участков на 13 л.; графическое описание местоположения границ публичного сервитута на 56 л.

Перечень земельных участков, в отношении которых устанавливается публичный сервитут

№ п/п	Кадастровый номер земельного участка	Адрес земельного участка
1	47:14:0302008:48	Ленинградская область, Ломоносовский район, МО "Низинское сельское поселение", ЗАО "Петродворцовое"
2	47:14:0000000:185	Ленинградская область, Ломоносовский район, Низинское сельское поселение
3	47:14:0302008:47	Ленинградская область, Ломоносовский район, МО "Низинское сельское поселение", ЗАО "Петродворцовое"
4	47:14:0302008:43	Ленинградская область, Ломоносовский район, МО "Низинское сельское поселение", ЗАО "Петродворцовое"
5	47:14:0302008:35	Ленинградская область, Ломоносовский район, МО "Низинское сельское поселение", ЗАО "Петродворцовое"
6	47:14:0302008:44	Ленинградская область, Ломоносовский район, МО "Низинское сельское поселение", ЗАО "Петродворцовое"
7	47:14:0302008:1193	Российская Федерация, Ленинградская область, Ломоносовский муниципальный район, Низинское сельское поселение, д. Троицкая Гора
8	47:14:0302008:49	Ленинградская область, Ломоносовский район, МО "Низинское сельское поселение", ЗАО "Петродворцовое"
9	47:14:0302008:1194	Российская Федерация, Ленинградская область, Ломоносовский муниципальный район, Низинское сельское поселение, д. Троицкая Гора
10	47:14:0302008:1192	Российская Федерация, Ленинградская область, Ломоносовский муниципальный район, Низинское сельское поселение, д. Троицкая Гора
11	47:14:0302008:1195	Российская Федерация, Ленинградская область, Ломоносовский муниципальный район, Низинское сельское поселение, д. Троицкая Гора
12	47:14:0302008:31	Ленинградская область, Ломоносовский район, МО "Низинское сельское поселение", ЗАО "Петродворцовое"
13	47:14:0302008:32	Ленинградская область, Ломоносовский район, МО "Низинское сельское поселение", ЗАО "Петродворцовое"
14	47:14:0302008:7	Ленинградская область, Ломоносовский район, МО "Низинское сельское поселение", д. Троицкая Гора, квартал 8, участок 3/3
15	47:14:0302008:62	Ленинградская область, Ломоносовский район, МО "Низинское сельское поселение", д. Троицкая гора
16	47:14:0302008:46	Ленинградская область, Ломоносовский район, МО "Низинское сельское поселение", ЗАО "Петродворцовое"
17	47:14:0302008:66	Ленинградская область, Ломоносовский район, МО "Низинское сельское поселение", д. Троицкая гора
18	47:14:0302008:45	Ленинградская область, Ломоносовский район, МО "Низинское сельское поселение", ЗАО "Петродворцовое"
19	47:14:0302008:68	Ленинградская область, Ломоносовский район, МО "Низинское сельское поселение", д. Троицкая гора
20	47:14:0302008:75	Ленинградская область, Ломоносовский район, МО "Низинское сельское поселение", дер. Троицкая гора, участок 2/1
21	47:14:0000000:39105 (ЕЗП 47:14:0000000:32)	Ленинградская область, Ломоносовский муниципальный район, Ломоносовское лесничество, участковые лесничества: Сосновоборское кв.1—16,20-25,28-31,36-40,46-47,54-56,64-73,81-90,99-109,111-128,132-149,154-171,176-192,194-222, Приморское кв.1-170, Копорское кв.1-15,21-40,44-188, Лопухинское кв.1-193, Гостилицкое кв.1-171, Кипенское кв.1,3,4,6-94, Володарское кв.9-74,77-136,138,141-150,168-178,180-209,220, Ломоносовское кв.1,201,301-315,401-406,501-509,601-610,701,801,901-903,1001-1002
22	47:14:0301001:81	Ленинградская область, Ломоносовский район, Ломоносовское лесничество, Гостилицкое участковое лесничество, квартал № 1 часть выдела 1, квартал 2 часть выдела 1, выдел 6, квартал № 8 выдел 39
23	47:14:0301001:63	Ленинградская область, Ломоносовский район, МО "Низинское

		муниципальный район, Низинское сельское поселение
54	47:14:0302001:1526	Российская Федерация, Ленинградская область, Ломоносовский муниципальный район, Низинское сельское поселение
55	47:14:0302001:1527	Российская Федерация, Ленинградская область, Ломоносовский муниципальный район, Низинское сельское поселение
56	47:14:0302001:1529	Российская Федерация, Ленинградская область, Ломоносовский муниципальный район, Низинское сельское поселение
57	47:14:0302001:1544	Российская Федерация, Ленинградская область, Ломоносовский муниципальный район, Низинское сельское поселение
58	47:14:0302001:1538	Российская Федерация, Ленинградская область, Ломоносовский муниципальный район, Низинское сельское поселение
59	47:14:0302001:1540	Российская Федерация, Ленинградская область, Ломоносовский муниципальный район, Низинское сельское поселение
60	47:14:0302001:1541	Российская Федерация, Ленинградская область, Ломоносовский муниципальный район, Низинское сельское поселение
61	47:14:0302001:1542	Российская Федерация, Ленинградская область, Ломоносовский муниципальный район, Низинское сельское поселение
62	47:14:0302001:1543	Российская Федерация, Ленинградская область, Ломоносовский муниципальный район, Низинское сельское поселение
63	47:14:0302001:1484	Российская Федерация, Ленинградская область, м.р-н Ломоносовский
64	47:14:0302001:993	Российская Федерация, Ленинградская область, Ломоносовский муниципальный район
65	47:14:0302001:254	Ленинградская область, Ломоносовский район, Низинское сельское поселение
66	47:14:0302001:266	Ленинградская область, Ломоносовский район, Низинское сельское поселение
67	47:14:0302001:267	Ленинградская область, Ломоносовский район, Низинское сельское поселение
68	47:14:0302001:263	Ленинградская область, Ломоносовский район, Низинское сельское поселение
69	47:14:0302001:262	Ленинградская область, Ломоносовский район, Низинское сельское поселение
70	47:14:0302001:259	Ленинградская область, Ломоносовский район, Низинское сельское поселение
71	47:14:0302001:258	Ленинградская область, Ломоносовский район, Низинское сельское поселение
72	47:14:0302001:255	Ленинградская область, Ломоносовский район, Низинское сельское поселение
73	47:14:0302001:71	Ленинградская область, Ломоносовский район, МО "Низинское сельское поселение", ЗАО "Петродворцовое"
74	47:14:0302001:28	Ленинградская область, Ломоносовский район, МО "Низинское сельское поселение", ЗАО "Петродворцовое"
75	47:14:0302001:19	Ленинградская область, Ломоносовский район, МО "Низинское сельское поселение", ЗАО "Петродворцовое" урочище Симагоны, участок 6
76	47:14:0302001:24	Ленинградская область, Ломоносовский район, МО "Низинское сельское поселение", ЗАО "Петродворцовое", участок 7
77	47:14:0301001:27	Ленинградская область, Ломоносовский район, МО "Низинское сельское поселение", Ломоносовский ЛПХ
78	47:14:0301001:28	Ленинградская область, Ломоносовский район, МО "Низинское сельское поселение", Ломоносовский ЛПХ
79	47:14:0301001:29	Ленинградская область, Ломоносовский район, МО "Низинское сельское поселение", Ломоносовский ЛПХ
80	47:14:0301001:30	Ленинградская область, Ломоносовский район, МО "Низинское сельское поселение", Ломоносовский ЛПХ
81	47:14:0301001:31	Ленинградская область, Ломоносовский район, МО "Низинское сельское поселение", Ломоносовский ЛПХ
82	47:14:0301001:32	Ленинградская область, Ломоносовский район, МО "Низинское сельское поселение", Ломоносовский ЛПХ
83	47:14:0301001:33	Ленинградская область, Ломоносовский район, МО "Низинское сельское поселение", Ломоносовский ЛПХ

84	47:14:0302001:125	Ленинградская область, Ломоносовский район, МО "Низинское сельское поселение", ЗАО "Петродворцовое", урочище Симагоны, квартал 1, ДНП "Петродворцовое"
85	47:14:0302001:123	Ленинградская область, Ломоносовский район, МО "Низинское сельское поселение", ЗАО "Петродворцовое", урочище Симагоны, квартал 1, ДНП "Петродворцовое"
86	47:14:0302001:124	Ленинградская область, Ломоносовский район, МО "Низинское сельское поселение", ЗАО "Петродворцовое", урочище Симагоны, квартал 1, ДНП "Петродворцовое"
87	47:14:0302001:126	Ленинградская область, Ломоносовский район, МО "Низинское сельское поселение", ЗАО "Петродворцовое", урочище Симагоны, квартал 1, ДНП "Петродворцовое"
88	47:14:0302001:117	Ленинградская область, Ломоносовский район, МО "Низинское сельское поселение", ЗАО "Петродворцовое", урочище Симагоны, квартал 1, ДНП "Петродворцовое"
89	47:14:0302001:113	Ленинградская область, Ломоносовский район, МО "Низинское сельское поселение", ЗАО "Петродворцовое", урочище Симагоны, квартал 1, ДНП "Петродворцовое"
90	47:14:0302001:111	Ленинградская область, Ломоносовский район, МО "Низинское сельское поселение", ЗАО "Петродворцовое", урочище Симагоны, квартал 1, ДНП "Петродворцовое"
91	47:14:0302001:112	Ленинградская область, Ломоносовский район, МО "Низинское сельское поселение", ЗАО "Петродворцовое", урочище Симагоны, квартал 1, ДНП "Петродворцовое"
92	47:14:0302001:116	Ленинградская область, Ломоносовский район, МО "Низинское сельское поселение", ЗАО "Петродворцовое", урочище Симагоны, квартал 1, ДНП "Петродворцовое"
93	47:14:0301001:34	Ленинградская область, Ломоносовский район, МО "Низинское сельское поселение", Ломоносовский ЛПХ
94	47:14:0301001:35	Ленинградская область, Ломоносовский район, МО "Низинское сельское поселение", Ломоносовский ЛПХ
95	47:14:0301001:36	Ленинградская область, Ломоносовский район, МО "Низинское сельское поселение", Ломоносовский ЛПХ
96	47:14:0301001:37	Ленинградская область, Ломоносовский район, МО "Низинское сельское поселение", Ломоносовский ЛПХ
97	47:14:0301001:38	Ленинградская область, Ломоносовский район, МО "Низинское сельское поселение", Ломоносовский ЛПХ
98	47:14:0301001:39	Ленинградская область, Ломоносовский район, МО "Низинское сельское поселение", Ломоносовский ЛПХ
99	47:14:0301001:40	Ленинградская область, Ломоносовский район, МО "Низинское сельское поселение", Ломоносовский ЛПХ
100	47:14:0000000:39109 (ЕЗП 47:14:0000000:32)	Ленинградская область, Ломоносовский муниципальный район, Ломоносовское лесничество, участковые лесничества: Сосновоборское кв.1—16,20-25,28-31,36-40,46-47,54-56,64-73,81-90,99-109,111-128,132-149,154-171,176-192,194-222, Приморское кв.1-170, Копорское кв.1-15,21-40,44-188, Лопухинское кв.1-193, Гостилицкое кв.1-171, Кипенское кв.1,3,4,6-94, Володарское кв.9-74,77-136,138,141-150,168-178,180-209,220, Ломоносовское кв.1,201,301-315,401-406,501-509,601-610,701,801,901-903,1001-1002.
101	47:14:1201001:50	Ленинградская область, Ломоносовский район, МО "Ропшинское сельское поселение", Глуховский парклесхоз
102	47:14:1201001:51	Ленинградская область, Ломоносовский район, МО "Ропшинское сельское поселение", Глуховский парклесхоз
103	47:14:1201001:52	Ленинградская область, Ломоносовский район, МО "Ропшинское сельское поселение", Глуховский парклесхоз
104	47:14:1201001:53	Ленинградская область, Ломоносовский район, МО "Ропшинское сельское поселение", Глуховский парклесхоз
105	47:14:1201001:54	Ленинградская область, Ломоносовский район, МО "Ропшинское сельское поселение", Глуховский парклесхоз
106	47:14:1201001:55	Ленинградская область, Ломоносовский район, МО "Ропшинское сельское поселение", Глуховский парклесхоз
107	47:14:1201001:56	Ленинградская область, Ломоносовский район, МО "Ропшинское

		сельское поселение", Глуховский парклесхоз
108	47:14:1201001:57	Ленинградская область, Ломоносовский район, МО "Ропшинское сельское поселение", Глуховский парклесхоз
109	47:14:0302006:2	Российская Федерация, Ленинградская область, Ломоносовский муниципальный район, Горбунковское сельское поселение, территория Велигонты, земельный участок № 3
110	47:14:1201001:58	Ленинградская область, Ломоносовский район, МО "Ропшинское сельское поселение", Глуховский парклесхоз
111	47:14:1201001:59	Ленинградская область, Ломоносовский район, МО "Ропшинское сельское поселение", Глуховский парклесхоз
112	47:14:1201001:60	Ленинградская область, Ломоносовский район, МО "Ропшинское сельское поселение", Глуховский парклесхоз
113	47:14:1201001:61	Ленинградская область, Ломоносовский район, МО "Ропшинское сельское поселение", Глуховский парклесхоз
114	47:14:1203003:103	Ленинградская область, Ломоносовский район, МО "Ропшинское сельское поселение", ЗАО "Красносельское"
115	47:14:1203003:106	Ленинградская область, Ломоносовский район, МО Ропшинское сельское поселение, ЗАО "Красносельское"
116	47:14:0000000:36981	Ленинградская область, Ломоносовский муниципальный район, Ропшинское сельское поселение
117	47:14:0415001:12	Ленинградская область, Ломоносовский район, МО "Горбунковское сельское поселение", уч.Велигонты
118	47:14:0415001:4	Российская Федерация, Ленинградская область, Ломоносовский муниципальный район, Горбунковское сельское поселение, территория Велигонты, земельный участок №20
119	47:14:0415001:6	Ленинградская область, Ломоносовский муниципальный район, Горбунковское сельское поселение, участок ВЛ 330 кВ "Ленинградская АЭС - Западная" (опора 143)
120	47:14:0415001:42	Российская Федерация, Ленинградская область, Ломоносовский муниципальный район, Горбунковское сельское поселение, территория Велигонты, земельный участок №21
121	47:14:0415001:40	Российская Федерация, Ленинградская область, Ломоносовский муниципальный район, Горбунковское сельское поселение, территория Велигонты, земельный участок №22
122	47:14:0415001:9	Ленинградская область, Ломоносовский район, МО "Горбунковское сельское поселение", уч.Велигонты
123	47:14:0415001:39	Российская Федерация, Ленинградская область, Ломоносовский муниципальный район, Горбунковское сельское поселение, территория Велигонты, земельный участок №23
124	47:14:0415001:38	Российская Федерация, Ленинградская область, Ломоносовский муниципальный район, Горбунковское сельское поселение, территория Велигонты, земельный участок №24
125	47:14:0415001:17	Ленинградская область, Ломоносовский район, МО "Горбунковское сельское поселение", уч.Велигонты
126	47:14:0415001:41	Российская Федерация, Ленинградская область, Ломоносовский муниципальный район, Горбунковское сельское поселение, территория Велигонты, земельный участок №25
127	47:14:0415001:18	Ленинградская область, Ломоносовский район, МО "Горбунковское сельское поселение", уч.Велигонты
128	47:14:0414004:4	Российская Федерация, Ленинградская область, Ломоносовский муниципальный район, Горбунковское сельское поселение, территория Разбегаево, земельный участок № 9
129	47:14:0414004:7	Российская Федерация, Ленинградская область, Ломоносовский муниципальный район, Горбунковское сельское поселение, территория Разбегаево, земельный участок № 10
130	47:14:0414004:12	Российская Федерация, Ленинградская область, Ломоносовский муниципальный район, Горбунковское сельское поселение, территория Разбегаево, земельный участок № 8
131	47:14:0414004:17	Ленинградская область, Ломоносовский район, МО "Горбунковское сельское поселение", ЗАО "Племптицезавод "Большевик"
132	47:14:0414004:13	Российская Федерация, Ленинградская область, Ломоносовский

		муниципальный район, Горбунковское сельское поселение, территория Разбегаево, земельный участок № 11
133	47:14:0414004:11	Российская Федерация, Ленинградская область, Ломоносовский муниципальный район, Горбунковское сельское поселение, территория Разбегаево, земельный участок № 13
134	47:14:0414004:16	Ленинградская область, Ломоносовский район, МО "Горбунковское сельское поселение", ЗАО "Племптицезавод "Большевик"
135	47:14:0414004:6	Российская Федерация, Ленинградская область, Ломоносовский муниципальный район, Горбунковское сельское поселение, территория Разбегаево, земельный участок № 1
136	47:14:0414004:1	Российская Федерация, Ленинградская область, Ломоносовский муниципальный район, Горбунковское сельское поселение, территория Разбегаево, земельный участок № 2
137	47:14:0414002:207	Ленинградская область, Ломоносовский район, МО "Горбунковское сельское поселение", ЗАО "Племптицезавод "Большевик"
138	47:14:0000000:39252	Ленинградская область, Ломоносовский район, автомобильная дорога общего пользования "Стрельна -Кипень-Гатчина"
139	47:14:0405003:391	Ленинградская область, Ломоносовский, с/с. Горбунковское сельское поселение, д. Райкузи
140	47:14:0405004:10	Ленинградская область, Ломоносовский район, МО "Горбунковское сельское поселение", д.Райкузи ул.Садовая, дом 64
141	47:14:0000000:36959	Ленинградская область, Ломоносовский муниципальный район, Горбунковское сельское поселение, дер. Райкузи, ул. Садовая
142	47:14:0405003:36	Ленинградская область, Ломоносовский район, МО "Горбунковское сельское поселение", д.Райкузи
143	47:14:0405004:27	Ленинградская область, Ломоносовский район, МО "Горбунковское сельское поселение", д. Райкузи
144	47:14:0405004:50	Ленинградская область, Ломоносовский район, МО "Горбунковское сельское поселение", д.Райкузи ул.Садовая, дом 38
145	47:14:0405004:64	Ленинградская область, Ломоносовский район, МО "Горбунковское сельское поселение", д.Райкузи
146	47:14:0405004:29	Ленинградская область, Ломоносовский район, МО "Горбунковское сельское поселение", д.Райкузи
147	47:14:0405004:8	Ленинградская область, Ломоносовский район, МО "Горбунковское сельское поселение", д.Райкузи, участок 165
148	47:14:0405004:78	Ленинградская область, Ломоносовский район, дер. Райкузи
149	47:14:0501005:282	Ленинградская область, р-н. Ломоносовский, д. Иннолово
150	47:14:0501005:58	Российская Федерация, Ленинградская область, Ломоносовский муниципальный район, Аннинское городское поселение, д. Иннолово, Стрелецкая ул., земельный участок 12
151	47:14:0501005:387	Российская Федерация, Ленинградская область, Ломоносовский район
152	47:14:0501005:386	Российская Федерация, Ленинградская область, Ломоносовский район
153	47:14:0501005:216	Российская Федерация, Ленинградская область, Ломоносовский муниципальный район, Аннинское городское поселение, д. Иннолово, ул. Большая Лифляндская, земельный участок 2
154	47:14:0501005:222	Российская Федерация, Ленинградская область, Ломоносовский муниципальный район, Аннинское городское поселение, деревня Иннолово, улица Большая Лифляндская, земельный участок 4
155	47:14:0501005:244	Ленинградская область, Ломоносовский район
156	47:14:0501005:245	Российская Федерация, Ленинградская область, м.р-н Ломоносовский, г.п. Аннинское, д Иннолово, ул Большая Лифляндская, з/у 5
157	47:14:0501005:246	Ленинградская область, Ломоносовский район
158	47:14:0501005:247	Российская Федерация, Ленинградская область, Ломоносовский муниципальный район, Аннинское городское поселение, д. Иннолово, Большая Лифляндская ул., земельный участок 9
159	47:14:0501005:385	Российская Федерация, Ленинградская область, Ломоносовский район
160	47:14:0501005:234	Ленинградская область, Ломоносовский район
161	47:14:0501005:240	Ленинградская область, Ломоносовский район

162	47:14:0501005:241	Российская Федерация, Ленинградская область, Ломоносовский муниципальный район, Аннинское городское поселение, д. Иннолово, Большая Лифляндская ул., земельный участок 10
163	47:14:0501005:242	Российская Федерация, Ленинградская область, Ломоносовский муниципальный район, Аннинское городское поселение, д. Иннолово, Большая Лифляндская ул., земельный участок 12
164	47:14:0501005:398	Российская Федерация, Ленинградская область, Ломоносовский муниципальный район, Аннинское городское поселение, д. Иннолово, Большая Лифляндская ул., земельный участок 14
165	47:14:0501005:397	Российская Федерация, Ленинградская область, Ломоносовский муниципальный район, Аннинское городское поселение, д. Иннолово, Большая Лифляндская ул., земельный участок 16
166	47:14:0501005:396	Российская Федерация, Ленинградская область, Ломоносовский муниципальный район, Аннинское городское поселение, д. Иннолово, Плюский пер., земельный участок 15
167	47:14:0501005:393	Российская Федерация, Ленинградская область, Ломоносовский район
168	47:14:0501005:376	Российская Федерация, Ленинградская область, Ломоносовский муниципальный район, Аннинское городское поселение, д. Иннолово, Большая Лифляндская ул., земельный участок 18
169	47:14:0501005:854	Ленинградская область, Ломоносовский район
170	47:14:0501005:375	Российская Федерация, Ленинградская область, Ломоносовский муниципальный район, Аннинское городское поселение, д. Иннолово, Большая Лифляндская ул., земельный участок 20
171	47:14:0501005:855	Ленинградская область, Ломоносовский район
172	47:14:0501005:374	Российская Федерация, Ленинградская область, Ломоносовский муниципальный район, Аннинское городское поселение, д. Иннолово, Большая Лифляндская ул., земельный участок 22
173	47:14:0501005:946	Российская Федерация, Ленинградская область, Ломоносовский муниципальный район
174	47:14:0501005:371	Ленинградская область, р-н. Ломоносовский
175	47:14:0501005:947	Российская Федерация, Ленинградская область, Ломоносовский муниципальный район
176	47:14:0501005:858	Ленинградская область, Ломоносовский район
177	47:14:0501005:859	Ленинградская область, Ломоносовский район
178	47:14:0501005:370	Российская Федерация, Ленинградская область, Ломоносовский муниципальный район, Аннинское городское поселение, д. Иннолово, Большая Лифляндская ул., земельный участок 26
179	47:14:0501005:780	Ленинградская область, Ломоносовский район
180	47:14:0501005:781	Ленинградская область, Ломоносовский район
181	47:14:0501005:779	Ленинградская область, Ломоносовский район
182	47:14:0501005:308	Ленинградская область, Ломоносовский район
183	47:14:0000000:39227	Ленинградская область, Ломоносовский район, д. Иннолово, автомобильная дорога общего пользования "Аннино-Разбегаево"
184	47:14:0501002:1169	Российская Федерация, Ленинградская область, Ломоносовский муниципальный район, Аннинское городское поселение, д. Иннолово, Новгородская ул., уч. 8
185	47:14:0501002:1168	Российская Федерация, Ленинградская область, Ломоносовский муниципальный район, Аннинское городское поселение, д. Иннолово, Новгородская ул., участок 6
186	47:14:0501002:1167	Российская Федерация, Ленинградская область, Ломоносовский муниципальный район, Аннинское городское поселение, д. Иннолово, Новгородская ул., уч. 4
187	47:14:0501002:1978	Российская Федерация, Ленинградская область, Ломоносовский район, МО "Аннинское городское поселение", д. Иннолово
188	47:14:0501002:2209	Российская Федерация, Ленинградская область, Ломоносовский муниципальный район, МО "Аннинское городское поселение", д. Иннолово
189	47:14:0501002:2210	Российская Федерация, Ленинградская область, Ломоносовский муниципальный район, МО "Аннинское городское поселение", д. Иннолово
190	47:14:0501002:1891	Российская Федерация, Ленинградская область, Ломоносовский муниципальный район, Аннинское городское поселение, д. Иннолово,

		Новгородская ул., земельный участок 2
191	47:14:0501002:1174	Ленинградская область, Ломоносовский район, Аннинское сельское поселение, деревня Иннолово
192	47:14:0501002:1172	Ленинградская область, Ломоносовский район, Аннинское сельское поселение, деревня Иннолово
193	47:14:0501002:1443	Российская Федерация, Ленинградская область, Ломоносовский муниципальный район, Аннинское городское поселение, д. Иннолово, Старорусская дорога, уч. 2
194	47:14:0501002:1977	Российская Федерация, Ленинградская область, Ломоносовский район, МО "Аннинское городское поселение", д. Иннолово
195	47:14:0501002:1979	Российская Федерация, Ленинградская область, Ломоносовский район, МО "Аннинское городское поселение", д. Иннолово
196	47:14:0501002:2068	Ленинградская область, Ломоносовский район, д. Иннолово
197	47:14:0501002:2072	Ленинградская область, Ломоносовский район, д. Иннолово
198	47:14:0501002:2071	Ленинградская область, Ломоносовский район, д. Иннолово
199	47:14:0501002:2070	Ленинградская область, Ломоносовский район, д. Иннолово
200	47:14:0501002:2069	Ленинградская область, Ломоносовский район, д. Иннолово
201	47:14:0501002:1160	Ленинградская область, Ломоносовский район, Аннинское сельское поселение, деревня Иннолово
202	47:14:0000000:39450	Российская Федерация, Ленинградская область, Ломоносовский муниципальный район, Аннинское городское поселение, Сельскохозяйственная зона 3, участок 1
203	47:14:0501002:22	Ленинградская область, Ломоносовский район, МО "Аннинское сельское поселение", ЗАО "Победа"
204	47:14:0501002:6	Ленинградская область, Ломоносовский район, МО "Аннинское сельское поселение", ЗАО "Победа"
205	47:14:0501002:24	Ленинградская область, Ломоносовский район, МО "Аннинское сельское поселение", ЗАО "Победа"
206	47:14:0501009:29	Ленинградская область, Ломоносовский муниципальный район, Аннинское городское поселение
207	47:14:0000000:39583	Ленинградская область, Ломоносовский муниципальный район, Аннинское городское поселение, в районе д. Иннолово
208	47:14:0501002:23	Ленинградская область, Ломоносовский район, МО "Аннинское сельское поселение", ЗАО "Победа" участок Штурм
209	47:14:0501009:19	Ленинградская область, Ломоносовский район, МО "Аннинское сельское поселение", ЗАО "Победа"
210	47:14:0501009:18	Ленинградская область, Ломоносовский район, МО "Аннинское сельское поселение", ЗАО "Победа"
211	47:14:0501009:17	Ленинградская область, Ломоносовский район, МО "Аннинское сельское поселение", ЗАО "Победа"
212	47:14:0501009:16	Ленинградская область, Ломоносовский район, МО "Аннинское сельское поселение", ЗАО "Победа"
213	47:14:0501009:15	Ленинградская область, Ломоносовский район, МО "Аннинское сельское поселение", ЗАО "Победа"
214	47:14:0501009:14	Ленинградская область, Ломоносовский район, МО "Аннинское сельское поселение", ЗАО "Победа"
215	47:14:0501009:3	Ленинградская область, Ломоносовский район, МО "Аннинское сельское поселение", ЗАО "Победа" у д. Иннолово
216	47:14:0501009:23	Российская Федерация, Ленинградская область, Ломоносовский муниципальный район, Аннинское городское поселение
217	47:14:1203003:104	Ленинградская область, Ломоносовский район, МО "Ропшинское сельское поселение", ЗАО "Красносельское"
218	47:14:0415001:13	Ленинградская область, Ломоносовский район, МО "Горбунковское сельское поселение", уч.Велигонты
219	47:14:0404016:2	Ленинградская область, Ломоносовский район, МО "Горбунковское сельское поселение", у д. Разбегаево
220	47:14:0000000:39524	Ленинградская область, р-н Ломоносовский, с/п Ропшинское
221	47:14:0000000:39221	Ленинградская область, Ломоносовский район, автомобильная дорога общего пользования "Ропша-Марьино"
222	47:14:0404001:1569	Российская Федерация, Ленинградская область, Ломоносовский муниципальный район, Ропшинское сельское поселение

223	47:14:0415001:10	Ленинградская область, Ломоносовский район, МО "Горбунковское сельское поселение", уч.Велигонты
224	47:14:1201001:62	Ленинградская область, Ломоносовский район, МО "Ропшинское сельское поселение", Глуховский парклесхоз
225	47:14:1201001:63	Ленинградская область, Ломоносовский район, МО "Ропшинское сельское поселение", Глуховский парклесхоз
226	47:14:1203003:88	Ленинградская область, Ломоносовский район, МО "Ропшинское сельское поселение", ЗАО "Красносельское"
227	47:14:1203003:89	Ленинградская область, Ломоносовский район, МО "Ропшинское сельское поселение", ЗАО "Красносельское"
228	47:14:1203003:90	Ленинградская область, Ломоносовский район, МО "Ропшинское сельское поселение", ЗАО "Красносельское"
229	47:14:1203003:91	Ленинградская область, Ломоносовский район, МО "Ропшинское сельское поселение", ЗАО "Красносельское"
230	47:14:1203003:15	Ленинградская область, Ломоносовский район, МО "Ропшинское сельское поселение", ЗАО "Красносельское"
231	47:14:1203003:92	Ленинградская область, Ломоносовский район, МО "Ропшинское сельское поселение", ЗАО "Красносельское"
232	47:14:1203003:94	Ленинградская область, Ломоносовский район, МО "Ропшинское сельское поселение", ЗАО "Красносельское"
233	47:14:1203003:93	Ленинградская область, Ломоносовский район, МО "Ропшинское сельское поселение", ЗАО "Красносельское"
234	47:14:1203003:35	Ленинградская область, Ломоносовский район, МО "Ропшинское сельское поселение", ЗАО "Красносельское" участок Олики, участок 4 КП
235	47:14:1203003:95	Ленинградская область, Ломоносовский район, МО "Ропшинское сельское поселение", ЗАО "Красносельское"
236	47:14:1203003:44	Ленинградская область, Ломоносовский район, МО "Ропшинское сельское поселение", ЗАО "Красносельское", участок Олики, рабочий участок 4КП
237	47:14:1207011:6	Ленинградская область, Ломоносовский район, МО "Ропшинское сельское поселение", д.Олики
238	47:14:1207010:2	Ленинградская область, Ломоносовский район, МО "Ропшинское сельское поселение", д.Олики
239	47:14:1203003:101	Ленинградская область, Ломоносовский район, МО "Ропшинское сельское поселение", ЗАО "Красносельское"
240	47:14:1203003:96	Ленинградская область, Ломоносовский район, МО "Ропшинское сельское поселение", ЗАО "Красносельское"
241	47:14:1203003:97	Ленинградская область, Ломоносовский район, МО "Ропшинское сельское поселение", ЗАО "Красносельское"
242	47:14:1203003:98	Ленинградская область, Ломоносовский район, МО "Ропшинское сельское поселение", ЗАО "Красносельское"
243	47:14:1217011:130	Ленинградская область, Ломоносовский муниципальный район, Ропшинское сельское поселение, СНТ "Синигейка", ул. Северная
244	47:14:1217011:6	Ленинградская область, Ломоносовский район, МО "Ропшинское сельское поселение", СНТ "Синигейка", квартал 11, ул. Северная, уч. 671
245	47:14:1217011:369	Ленинградская область, Ломоносовский район, МО "Ропшинское сельское поселение", СНТ "Синигейка", ул. Северная
246	47:14:1217011:21	Ленинградская область, Ломоносовский район, МО "Ропшинское сельское поселение", СНТ "Синигейка" Заречная ул., участок 629
247	47:14:0000000:39707	Российская Федерация, Ленинградская область, Ломоносовский муниципальный район, Ропшинское сельское поселение, СНТ "Синигейка", уч. 771
248	47:14:1217007:5	Ленинградская область, Ломоносовский район, МО "Ропшинское сельское поселение", СНТ "Синигейка" Цветочная ул., участок 255
249	47:14:1203003:99	Ленинградская область, Ломоносовский район, МО "Ропшинское сельское поселение", ЗАО "Красносельское"
250	47:14:1217007:55	Ленинградская область, Ломоносовский муниципальный район, Ропшинское сельское поселение, СНТ "Синигейка", ул. Цветочная, уч. 254
251	47:14:1217007:54	Ленинградская область, Ломоносовский муниципальный район,

		Ропшинское сельское поселение, СНТ "Синигейка", ул. Цветочная, уч. 253
252	47:14:1203003:82	Ленинградская область, Ломоносовский район, МО "Ропшинское сельское поселение", ЗАО "Красносельское"
253	47:14:1217008:1	Ленинградская область, Ломоносовский район, МО "Ропшинское сельское поселение", СНТ "Синигейка" Цветочная ул., участок 251
254	47:14:1217007:24	Ленинградская область, Ломоносовский район, МО "Ропшинское сельское поселение", СНТ "Синигейка", Цветочная ул., участок 250
255	47:14:1217007:17	Ленинградская область, Ломоносовский район, МО "Ропшинское сельское поселение", СНТ "Синигейка" Цветочная ул., участок 249
256	47:14:1217007:10	Ленинградская область, Ломоносовский район, МО "Ропшинское сельское поселение", СНТ "Синигейка" Цветочная ул., участок 248
257	47:14:1217007:13	Ленинградская область, Ломоносовский район, МО "Ропшинское сельское поселение", СНТ "Синигейка" Цветочная ул., участок 247
258	47:14:1217007:15	Ленинградская область, Ломоносовский район, МО "Ропшинское сельское поселение", СНТ "Синигейка" Цветочная ул., участок 246
259	47:14:1217009:1	Ленинградская область, Ломоносовский район, МО "Ропшинское сельское поселение", СНТ "Синигейка" Цветочная ул., участок 245
260	47:14:1217008:4	Ленинградская область, Ломоносовский район, МО "Ропшинское сельское поселение", СНТ "Синигейка" Цветочная ул., участок 244
261	47:14:1217007:27	обл. Ленинградская, р-н Ломоносовский, МО "Ропшинское сельское поселение", СНТ "Синигейка", ул. Цветочная, участок 243
262	47:14:1217007:22	Ленинградская область, Ломоносовский район, МО "Ропшинское сельское поселение", СНТ "Синигейка" Цветочная ул., участок 183
263	47:14:1217007:21	Ленинградская область, Ломоносовский район, МО "Ропшинское сельское поселение", СНТ "Синигейка" Цветочная ул., участок 182
264	47:14:1217007:23	Ленинградская область, Ломоносовский район, МО "Ропшинское сельское поселение", СНТ "Синигейка", Цветочная ул., участок 181
265	47:14:1203003:83	Ленинградская область, Ломоносовский район, МО "Ропшинское сельское поселение", ЗАО "Красносельское"
266	47:14:1217007:25	Ленинградская область, Ломоносовский район, МО "Ропшинское сельское поселение", СНТ "Синигейка"
267	47:14:1217007:20	Ленинградская область, Ломоносовский район, МО "Ропшинское сельское поселение", СНТ "Синигейка" Цветочная ул., участок 180
268	47:14:1217007:2	Ленинградская область, Ломоносовский район, МО "Ропшинское сельское поселение", СНТ "Синигейка" Цветочная ул., участок 179
269	47:14:1217007:1	Ленинградская область, Ломоносовский район, МО "Ропшинское сельское поселение", СНТ "Синигейка" Цветочная ул., участок 178
270	47:14:1217007:18	Ленинградская область, Ломоносовский район, МО "Ропшинское сельское поселение", СНТ "Синигейка" Цветочная ул., участок 177
271	47:14:1217007:9	Ленинградская область, Ломоносовский район, МО "Ропшинское сельское поселение", СНТ "Синигейка" Цветочная ул., участок 175
272	47:14:1217007:7	Ленинградская область, Ломоносовский район, МО "Ропшинское сельское поселение", СНТ "Синигейка" Цветочная ул., участок 174
273	47:14:1217007:11	Ленинградская область, Ломоносовский район, МО "Ропшинское сельское поселение", СНТ "Синигейка", ул. Цветочная, уч. 173
274	47:14:1217007:16	Ленинградская область, Ломоносовский район, МО "Ропшинское сельское поселение", СНТ "Синигейка" Цветочная ул., участок 172
275	47:14:1217007:12	Ленинградская область, Ломоносовский район, МО "Ропшинское сельское поселение", СНТ "Синигейка" Цветочная ул., участок 171
276	47:14:1217007:58	Российская Федерация, Ленинградская область, Ломоносовский муниципальный район, Ропшинское сельское поселение, СНТ "Синигейка", ул. Цветочная, уч. 211
277	47:14:1217007:56	Российская Федерация, Ленинградская область, Ломоносовский муниципальный район, Ропшинское сельское поселение, СНТ "Синигейка", ул. Цветочная, участок № 116
278	47:14:1217007:59	Российская Федерация, Ленинградская область, Ломоносовский муниципальный район, Ропшинское сельское поселение, СНТ "Синигейка", ул. Цветочная, уч. 115
279	47:14:1203003:84	Ленинградская область, Ломоносовский район, МО "Ропшинское сельское поселение", ЗАО "Красносельское"
280	47:14:1217007:26	Ленинградская область, Ломоносовский район, МО "Ропшинское

		сельское поселение", СНТ "Синигейка"
281	47:14:1217007:14	Ленинградская область, Ломоносовский район, МО "Ропшинское сельское поселение", СНТ "Синигейка" Цветочная ул., участок 114
282	47:14:1217007:3	Ленинградская область, Ломоносовский район, МО "Ропшинское сельское поселение", СНТ "Синигейка" Цветочная ул., участок 113
283	47:14:1217007:8	Ленинградская область, Ломоносовский район, МО "Ропшинское сельское поселение", СНТ "Синигейка" Цветочная ул., участок 112
284	47:14:1217008:16	Ленинградская область, Ломоносовский район, МО "Ропшинское сельское поселение", СНТ "Синигейка" Цветочная ул., участок 111
285	47:14:1217008:14	Ленинградская область, Ломоносовский район, МО "Ропшинское сельское поселение", СНТ "Синигейка" Цветочная ул., участок 110
286	47:14:1217008:24	Ленинградская область, Ломоносовский район, МО "Ропшинское сельское поселение", СНТ "Синигейка", Цветочная ул., участок 109
287	47:14:1217008:2	Ленинградская область, Ломоносовский район, МО "Ропшинское сельское поселение", СНТ "Синигейка" Цветочная ул., участок 108
288	47:14:1217008:7	Ленинградская область, Ломоносовский район, МО "Ропшинское сельское поселение", СНТ "Синигейка" Цветочная ул., участок 107
289	47:14:1217008:9	Ленинградская область, Ломоносовский район, МО "Ропшинское сельское поселение", СНТ "Синигейка" Цветочная ул., участок 106
290	47:14:1217008:8	Ленинградская область, Ломоносовский район, МО "Ропшинское сельское поселение", СНТ "Синигейка" Цветочная ул., участок 104
291	47:14:1217008:5	Ленинградская область, Ломоносовский район, МО "Ропшинское сельское поселение", СНТ "Синигейка", ул.Цветочная, участок №103
292	47:14:1217008:55	Ленинградская область, Ломоносовский район, Ропшинское сельское поселение, СНТ "Синигейка", ул. Цветочная, участок 53а
293	47:14:1217008:22	Ленинградская область, Ломоносовский район, МО "Ропшинское сельское поселение", СНТ "Синигейка"
294	47:14:1203003:85	Ленинградская область, Ломоносовский район, МО "Ропшинское сельское поселение", ЗАО "Красносельское"
295	47:14:1217008:63	Российская Федерация, Ленинградская область, Ломоносовский муниципальный район, Ропшинское сельское поселение, СНТ "Синигейка", ул. Цветочная, уч. 53
296	47:14:1217008:17	Ленинградская область, Ломоносовский район, МО "Ропшинское сельское поселение", СНТ "Синигейка" Цветочная ул., участок 52
297	47:14:1217008:13	Ленинградская область, Ломоносовский район, МО "Ропшинское сельское поселение", СНТ "Синигейка" Цветочная ул., участок 51
298	47:14:1217008:11	Ленинградская область, Ломоносовский район, МО "Ропшинское сельское поселение", СНТ "Синигейка" Цветочная ул., участок 50а
299	47:14:1217008:15	Ленинградская область, Ломоносовский район, МО "Ропшинское сельское поселение", СНТ "Синигейка", Цветочная ул., участок 50
300	47:14:1217008:31	Ленинградская область, Ломоносовский район, МО "Ропшинское сельское поселение", СНТ "Синигейка", ул. Цветочная, участок № 49
301	47:14:1217008:29	Ленинградская область, Ломоносовский район, МО "Ропшинское сельское поселение", СНТ "Синигейка", ул. Цветочная, участок 48
302	47:14:1217008:28	Ленинградская область, Ломоносовский район, МО "Ропшинское сельское поселение", СНТ "Синигейка", ул. Цветочная, участок 47
303	47:14:1217008:30	Ленинградская область, Ломоносовский район, МО "Ропшинское сельское поселение", СНТ "Синигейка", участок 46
304	47:14:1217008:57	Ленинградская область, Ломоносовский район, МО "Ропшинское сельское поселение", СНТ "Синигейка", ул. Цветочная, участок 45
305	47:14:1217008:3	Ленинградская область, Ломоносовский район, МО "Ропшинское сельское поселение", СНТ "Синигейка", ул. Цветочная, уч.44
306	47:14:1217008:12	Ленинградская область, Ломоносовский район, МО "Ропшинское сельское поселение", СНТ "Синигейка" Цветочная ул., участок 43
307	47:14:1217008:59	Ленинградская область, Ломоносовский район, МО "Ропшинское сельское поселение", СНТ "Синигейка", улица Цветочная, уч.42
308	47:14:1203003:86	Ленинградская область, Ломоносовский район, МО "Ропшинское сельское поселение", ЗАО "Красносельское"
309	47:14:1203003:100	Ленинградская область, Ломоносовский район, МО "Ропшинское сельское поселение", ЗАО "Красносельское"
310	47:14:1217008:60	Ленинградская область, Ломоносовский район, Ропшинское сельское

		поселение, СНТ "Синигейка", ул. Цветочная, уч. 41
311	47:14:1217008:56	Ленинградская область, Ломоносовский муниципальный район, Ропшинское сельское поселение, СНТ "Синигейка", ул. Цветочная, уч. 40
312	47:14:1217008:21	Ленинградская область, Ломоносовский район, МО "Ропшинское сельское поселение", СНТ "Синигейка" Цветочная ул., участок 15а
313	47:14:1217008:18	Ленинградская область, Ломоносовский район, МО "Ропшинское сельское поселение", СНТ "Синигейка" Цветочная ул., участок 15
314	47:14:1217006:28	Ленинградская область, Ломоносовский район, МО "Ропшинское сельское поселение", СНТ "Синигейка" Цветочная ул., участок 14
315	47:14:1217006:19	Ленинградская область, Ломоносовский район, МО "Ропшинское сельское поселение", СНТ "Синигейка" Цветочная ул., участок 12
316	47:14:1217008:58	Ленинградская область, Ломоносовский муниципальный район, Ропшинское сельское поселение, СНТ "Синигейка", ул. Цветочная, участок 11
317	47:14:1217006:15	Ленинградская область, Ломоносовский район, МО "Ропшинское сельское поселение", СНТ "Синигейка" Цветочная ул., участок 10
318	47:14:1217006:14	Ленинградская область, Ломоносовский район, МО "Ропшинское сельское поселение", СНТ "Синигейка" Цветочная ул., участок 9
319	47:14:1217006:13	Ленинградская область, Ломоносовский район, МО "Ропшинское сельское поселение", СНТ "Синигейка" Цветочная ул., участок 8
320	47:14:1217008:10	Ленинградская область, Ломоносовский район, МО "Ропшинское сельское поселение", СНТ "Синигейка" Цветочная ул., участок 7
321	47:14:1203003:87	Ленинградская область, Ломоносовский район, МО "Ропшинское сельское поселение", ЗАО "Красносельское"
322	47:14:1217008:23	Ленинградская область, Ломоносовский район, МО "Ропшинское сельское поселение", СНТ "Синигейка"
323	47:14:1217006:18	Ленинградская область, Ломоносовский район, МО "Ропшинское сельское поселение", СНТ "Синигейка" Цветочная ул., участок 6
324	47:14:1217006:17	Ленинградская область, Ломоносовский район, МО "Ропшинское сельское поселение", СНТ "Синигейка", ул. Цветочная, участок № 5
325	47:14:1217006:16	Ленинградская область, Ломоносовский район, МО "Ропшинское сельское поселение", СНТ "Синигейка" Цветочная ул., участок 4
326	47:14:1217008:20	Ленинградская область, Ломоносовский район, МО "Ропшинское сельское поселение", СНТ "Синигейка" Цветочная ул., участок 3
327	47:14:1217008:19	Ленинградская область, Ломоносовский район, МО "Ропшинское сельское поселение", СНТ "Синигейка" Цветочная ул., участок 2
328	47:14:1217008:6	Ленинградская область, Ломоносовский район, МО "Ропшинское сельское поселение", СНТ "Синигейка" Цветочная ул., участок 1
329	47:14:1203004:12	Ленинградская область, Ломоносовский район, МО "Ропшинское сельское поселение", ЗАО "Красносельское" участок Укколово, участок 2кп
330	47:14:0000000:39218	Ленинградская область, Ломоносовский район, автомобильная дорога общего пользования "Анташи-Ропша-Красное Село"
331	47:14:1203004:10	Ленинградская область, Ломоносовский район, МО "Ропшинское сельское поселение", ЗАО "Красносельское", участок Рудемюлло, участок 24
332	47:14:1203004:63	Ленинградская область, Ломоносовский район, МО "Ропшинское сельское поселение", ЗАО "Красносельское"
333	47:14:1203004:64	Ленинградская область, Ломоносовский район, МО "Ропшинское сельское поселение", ЗАО "Красносельское"
334	47:14:1203004:7	Ленинградская область, Ломоносовский район, МО "Ропшинское сельское поселение", ЗАО "Красносельское"
335	47:14:1203004:66	Ленинградская область, Ломоносовский район, МО "Ропшинское сельское поселение", ЗАО "Красносельское"
336	47:14:1203004:65	Ленинградская область, Ломоносовский район, МО "Ропшинское сельское поселение", ЗАО "Красносельское"
337	47:14:0000000:39106 (ЕЗП 47:14:0000000:32)	Ленинградская область, Ломоносовский муниципальный район, Ломоносовское лесничество, участковые лесничества: Сосновоборское кв.1—16,20-25,28-31,36-40,46-47,54-56,64-73,81-90,99-109,111-128,132-149,154-171,176-192,194-222, Приморское кв.1-170, Копорское кв.1-15,21-40,44-188, Лопухинское кв.1-193, Гостилицкое кв.1-171,

		Кипенское кв.1,3,4,6-94, Володарское кв.9-74,77-136,138,141-150,168-178,180-209,220, Ломоносовское кв.1,201,301-315,401-406,501-509,601-610,701,801,901-903,1001-1002.
338	47:14:1314001:12	Ленинградская область, Ломоносовский район, МО "Русско-Высоцкое сельское поселение", Глуховский парклесхоз
339	47:14:1314001:13	Ленинградская область, Ломоносовский район, МО "Русско-Высоцкое сельское поселение", Глуховский парклесхоз
340	47:14:1314001:14	Ленинградская область, Ломоносовский район, МО "Русско-Высоцкое сельское поселение", Глуховский парклесхоз
341	47:14:1314001:21	Ленинградская область, Ломоносовский район, МО "Русско-Высоцкое сельское поселение", Глуховский парклесхоз
342	47:14:1302001:9	Ленинградская область, Ломоносовский район, МО "Русско-Высоцкое сельское поселение", АОЗТ "Птицефабрика Русско-Высоцкая", уч. 9
343	47:14:1302001:1	Ленинградская область, Ломоносовский район, МО "Русско-Высоцкое сельское поселение", АОЗТ "Птицефабрика Русско-Высоцкая", участок 1
344	47:14:1302001:28	Ленинградская область, Ломоносовский район, МО "Русско-Высоцкое сельское поселение", АОЗТ "Птицефабрика Русско-Высоцкая"

ГРАФИЧЕСКОЕ ОПИСАНИЕ
местоположения границ населенных пунктов, территориальных зон, особо охраняемых
природных территорий, зон с особыми условиями использования территории
Публичный сервитут под объект электросетевого хозяйства "Линейное сооружение - ВЛ 110 кВ Балтийская-6"
(наименование объекта, местоположение границ которого описано (далее - объект))

Раздел 1

Сведения об объекте		
N п/п	Характеристики объекта	Описание характеристик
1	2	3
1	Местоположение объекта	Ленинградская область, Ломоносовский м.р-н, Низинское с.п., Троицкая Гора п, Горбунковское с.п., Райкузи д, Аннинское г.п., Иннолово д, Ропшинское с.п., Олики д
2	Площадь объекта ± величина погрешности определения площади ($P \pm \Delta P$), м ²	1165801 ± 378
3	Иные характеристики объекта	<p>Публичный сервитут под объект электросетевого хозяйства.</p> <p>Цель установления: в соответствии с п. 1 ст. 39.37 Земельного Кодекса Российской Федерации публичный сервитут устанавливается для эксплуатации существующего объекта электросетевого хозяйства "Линейное сооружение - ВЛ 110 кВ Балтийская-6" являющегося объектом регионального значения, необходимым для организации электроснабжения населения и подключения (технологического присоединения) к сетям инженерно-технического обеспечения.</p> <p>Срок публичного сервитута: 49 лет.</p> <p>Наименование объекта публичного сервитута: Линейное сооружение - ВЛ 110 кВ Балтийская-6</p> <p>Кадастровый район: 47:14</p> <p>Обладатель публичного сервитута, почтовый адрес и адрес электронной почты для связи с ним: Публичное акционерное общество "Россети Ленэнерго" (ОГРН 1027809170300, ИНН 7803002209, адрес местонахождения: 197227, Российская Федерация, Санкт-Петербург, вн.тер. г. МО Озеро Долгое, ул. Гаккелевская, д. 21, лит. А, e-mail: office@lenenergo.ru)</p>

Раздел 2

Сведения о местоположении границ объекта					
1. Система координат МСК-47, зона 2					
2. Сведения о характерных точках границ объекта					
Обозначение характерных точек границ	Координаты, м		Метод определения координат характерной точки	Средняя квадратическая погрешность положения характерной точки (Mt), м	Описание обозначения точки на местности (при наличии)
	X	Y			
1	2	3	4	5	6
1	428547.80	2186386.64	Аналитический метод	0.1	-
2	428576.01	2186419.17	Аналитический метод	0.1	-
3	428557.43	2186447.55	Аналитический метод	0.1	-
4	428519.35	2186476.75	Аналитический метод	0.1	-
5	428427.55	2186547.09	Аналитический метод	0.1	-

Сведения о местоположении границ объекта

1. Система координат МСК-47, зона 2

2. Сведения о характерных точках границ объекта

Обозначение характерных точек границ	Координаты, м		Метод определения координат характерной точки	Средняя квадратическая погрешность положения характерной точки (Mt), м	Описание обозначения точки на местности (при наличии)
	X	Y			
6	428416.57	2186550.02	Аналитический метод	0.1	-
7	428219.48	2186524.26	Аналитический метод	0.1	-
8	427994.58	2186495.81	Аналитический метод	0.1	-
9	427930.01	2186487.34	Аналитический метод	0.1	-
10	427922.61	2186484.84	Аналитический метод	0.1	-
11	427917.21	2186480.28	Аналитический метод	0.1	-
12	427731.88	2186256.56	Аналитический метод	0.1	-
13	427626.38	2186131.74	Аналитический метод	0.1	-
14	427507.30	2185986.34	Аналитический метод	0.1	-
15	427351.48	2185802.41	Аналитический метод	0.1	-
16	427202.85	2185625.24	Аналитический метод	0.1	-
17	427055.91	2185450.16	Аналитический метод	0.1	-
18	426907.91	2185273.53	Аналитический метод	0.1	-
19	426789.29	2185132.41	Аналитический метод	0.1	-
20	426637.85	2184953.30	Аналитический метод	0.1	-
21	426479.78	2185008.94	Аналитический метод	0.1	-
22	426295.95	2185074.56	Аналитический метод	0.1	-
23	426130.83	2185132.91	Аналитический метод	0.1	-
24	425933.01	2185203.05	Аналитический метод	0.1	-
25	425711.48	2185281.76	Аналитический метод	0.1	-
26	425462.90	2185367.96	Аналитический метод	0.1	-
27	425294.79	2185429.51	Аналитический метод	0.1	-
28	425080.01	2185506.31	Аналитический метод	0.1	-
29	424863.26	2185585.35	Аналитический метод	0.1	-
30	424660.74	2185655.04	Аналитический метод	0.1	-
31	424445.01	2185731.51	Аналитический метод	0.1	-
32	424227.71	2185808.51	Аналитический метод	0.1	-
33	424056.19	2185869.80	Аналитический метод	0.1	-
34	423890.14	2185929.35	Аналитический метод	0.1	-
35	423700.33	2185995.08	Аналитический метод	0.1	-
36	423513.14	2186062.25	Аналитический метод	0.1	-
37	423326.17	2186127.87	Аналитический метод	0.1	-
38	423156.99	2186188.48	Аналитический метод	0.1	-
39	422890.35	2186286.67	Аналитический метод	0.1	-
40	422722.66	2186342.84	Аналитический метод	0.1	-
41	422519.94	2186415.44	Аналитический метод	0.1	-
42	422431.31	2186536.40	Аналитический метод	0.1	-
43	422267.34	2186765.21	Аналитический метод	0.1	-
44	422166.46	2186905.44	Аналитический метод	0.1	-
45	422021.05	2187107.03	Аналитический метод	0.1	-
46	421897.74	2187278.58	Аналитический метод	0.1	-
47	421751.63	2187481.45	Аналитический метод	0.1	-
48	421634.78	2187644.00	Аналитический метод	0.1	-
49	421503.43	2187826.69	Аналитический метод	0.1	-
50	421404.05	2187964.50	Аналитический метод	0.1	-
51	421269.98	2188150.73	Аналитический метод	0.1	-
52	421137.21	2188335.16	Аналитический метод	0.1	-

Сведения о местоположении границ объекта

1. Система координат МСК-47, зона 2

2. Сведения о характерных точках границ объекта

Обозначение характерных точек границ	Координаты, м		Метод определения координат характерной точки	Средняя квадратическая погрешность положения характерной точки (Mt), м	Описание обозначения точки на местности (при наличии)
	X	Y			
53	421001.43	2188523.83	Аналитический метод	0.1	-
54	420866.76	2188710.30	Аналитический метод	0.1	-
55	420735.53	2188892.44	Аналитический метод	0.1	-
56	420599.11	2189081.15	Аналитический метод	0.1	-
57	420464.03	2189269.10	Аналитический метод	0.1	-
58	420329.61	2189456.48	Аналитический метод	0.1	-
59	420195.10	2189642.46	Аналитический метод	0.1	-
60	420060.34	2189829.28	Аналитический метод	0.1	-
61	419926.09	2190015.75	Аналитический метод	0.1	-
62	419791.65	2190203.01	Аналитический метод	0.1	-
63	419658.45	2190391.74	Аналитический метод	0.1	-
64	419522.53	2190576.35	Аналитический метод	0.1	-
65	419407.16	2190736.55	Аналитический метод	0.1	-
66	419257.01	2190945.63	Аналитический метод	0.1	-
67	419120.36	2191134.86	Аналитический метод	0.1	-
68	418995.39	2191310.24	Аналитический метод	0.1	-
69	419085.01	2191471.95	Аналитический метод	0.1	-
70	419140.46	2191568.08	Аналитический метод	0.1	-
71	419373.34	2191697.42	Аналитический метод	0.1	-
72	419381.19	2191706.68	Аналитический метод	0.1	-
73	419382.70	2191720.91	Аналитический метод	0.1	-
74	419326.06	2191900.85	Аналитический метод	0.1	-
75	419269.25	2192083.15	Аналитический метод	0.1	-
76	419214.83	2192262.14	Аналитический метод	0.1	-
77	419231.46	2192499.15	Аналитический метод	0.1	-
78	419249.54	2192742.70	Аналитический метод	0.1	-
79	419262.21	2192912.80	Аналитический метод	0.1	-
80	419284.79	2193212.55	Аналитический метод	0.1	-
81	419301.76	2193445.20	Аналитический метод	0.1	-
82	419318.76	2193669.86	Аналитический метод	0.1	-
83	419335.53	2193894.59	Аналитический метод	0.1	-
84	419351.01	2194095.37	Аналитический метод	0.1	-
85	419414.25	2194315.86	Аналитический метод	0.1	-
86	419470.20	2194508.29	Аналитический метод	0.1	-
87	419535.05	2194729.39	Аналитический метод	0.1	-
88	419580.09	2194884.74	Аналитический метод	0.1	-
89	419651.63	2195128.98	Аналитический метод	0.1	-
90	419719.63	2195359.53	Аналитический метод	0.1	-
91	419752.78	2195469.45	Аналитический метод	0.1	-
92	419818.46	2195704.36	Аналитический метод	0.1	-
93	419878.38	2195895.85	Аналитический метод	0.1	-
94	419877.54	2195910.00	Аналитический метод	0.1	-
95	419792.86	2196098.92	Аналитический метод	0.1	-
96	419697.29	2196313.86	Аналитический метод	0.1	-
97	419599.15	2196536.58	Аналитический метод	0.1	-
98	419501.95	2196755.61	Аналитический метод	0.1	-
99	419436.21	2196906.90	Аналитический метод	0.1	-

Сведения о местоположении границ объекта					
1. Система координат МСК-47, зона 2					
2. Сведения о характерных точках границ объекта					
Обозначение характерных точек границ	Координаты, м		Метод определения координат характерной точки	Средняя квадратическая погрешность положения характерной точки (Mt), м	Описание обозначения точки на местности (при наличии)
	X	Y			
100	419437.65	2196927.23	Аналитический метод	0.1	-
101	419397.52	2196926.87	Аналитический метод	0.1	-
102	419395.96	2196904.91	Аналитический метод	0.1	-
103	419397.58	2196895.48	Аналитический метод	0.1	-
104	419465.30	2196739.60	Аналитический метод	0.1	-
105	419562.59	2196520.38	Аналитический метод	0.1	-
106	419660.73	2196297.64	Аналитический метод	0.1	-
107	419756.35	2196082.60	Аналитический метод	0.1	-
108	419837.94	2195900.56	Аналитический метод	0.1	-
109	419780.20	2195716.01	Аналитический метод	0.1	-
110	419714.41	2195480.80	Аналитический метод	0.1	-
111	419681.28	2195370.90	Аналитический метод	0.1	-
112	419613.25	2195140.24	Аналитический метод	0.1	-
113	419541.68	2194895.91	Аналитический метод	0.1	-
114	419496.64	2194740.55	Аналитический метод	0.1	-
115	419432.11	2194519.33	Аналитический метод	0.1	-
116	419376.30	2194326.73	Аналитический метод	0.1	-
117	419312.18	2194102.33	Аналитический метод	0.1	-
118	419295.64	2193897.63	Аналитический метод	0.1	-
119	419278.86	2193672.85	Аналитический метод	0.1	-
120	419261.86	2193448.14	Аналитический метод	0.1	-
121	419244.90	2193215.53	Аналитический метод	0.1	-
122	419222.31	2192915.79	Аналитический метод	0.1	-
123	419209.64	2192745.66	Аналитический метод	0.1	-
124	419191.56	2192501.99	Аналитический метод	0.1	-
125	419174.66	2192261.25	Аналитический метод	0.1	-
126	419175.48	2192254.03	Аналитический метод	0.1	-
127	419231.04	2192071.31	Аналитический метод	0.1	-
128	419287.90	2191888.88	Аналитический метод	0.1	-
129	419339.65	2191724.48	Аналитический метод	0.1	-
130	419116.20	2191600.35	Аналитический метод	0.1	-
131	419108.59	2191592.86	Аналитический метод	0.1	-
132	419050.11	2191491.50	Аналитический метод	0.1	-
133	418975.36	2191356.62	Аналитический метод	0.1	-
134	418919.57	2191506.46	Аналитический метод	0.1	-
135	418915.14	2191512.33	Аналитический метод	0.1	-
136	418908.30	2191515.31	Аналитический метод	0.1	-
137	418650.05	2191600.93	Аналитический метод	0.1	-
138	418408.58	2191525.05	Аналитический метод	0.1	-
139	418222.90	2191465.96	Аналитический метод	0.1	-
140	418048.81	2191410.84	Аналитический метод	0.1	-
141	417855.48	2191352.56	Аналитический метод	0.1	-
142	417679.14	2191353.81	Аналитический метод	0.1	-
143	417500.60	2191357.75	Аналитический метод	0.1	-
144	417322.20	2191361.79	Аналитический метод	0.1	-
145	417131.63	2191365.95	Аналитический метод	0.1	-
146	416876.71	2191371.36	Аналитический метод	0.1	-

Сведения о местоположении границ объекта

1. Система координат МСК-47, зона 2

2. Сведения о характерных точках границ объекта

Обозначение характерных точек границ	Координаты, м		Метод определения координат характерной точки	Средняя квадратическая погрешность положения характерной точки (Mt), м	Описание обозначения точки на местности (при наличии)
	X	Y			
147	416728.21	2191374.51	Аналитический метод	0.1	-
148	416463.86	2191380.64	Аналитический метод	0.1	-
149	416255.54	2191385.03	Аналитический метод	0.1	-
150	415959.81	2191392.03	Аналитический метод	0.1	-
151	415708.29	2191397.71	Аналитический метод	0.1	-
152	415468.99	2191402.51	Аналитический метод	0.1	-
153	415272.06	2191408.05	Аналитический метод	0.1	-
154	415033.10	2191307.85	Аналитический метод	0.1	-
155	414737.86	2191320.11	Аналитический метод	0.1	-
156	414463.99	2191331.54	Аналитический метод	0.1	-
157	414226.84	2191340.73	Аналитический метод	0.1	-
158	413952.95	2191352.90	Аналитический метод	0.1	-
159	413707.24	2191363.65	Аналитический метод	0.1	-
160	413453.61	2191374.15	Аналитический метод	0.1	-
161	413180.25	2191387.29	Аналитический метод	0.1	-
162	412983.78	2191396.61	Аналитический метод	0.1	-
163	412831.76	2191403.94	Аналитический метод	0.1	-
164	412567.40	2191412.73	Аналитический метод	0.1	-
165	412267.05	2191424.92	Аналитический метод	0.1	-
166	412056.31	2191435.21	Аналитический метод	0.1	-
167	411841.93	2191444.39	Аналитический метод	0.1	-
168	411570.53	2191455.49	Аналитический метод	0.1	-
169	411336.30	2191465.61	Аналитический метод	0.1	-
170	411108.11	2191475.30	Аналитический метод	0.1	-
171	410880.95	2191485.31	Аналитический метод	0.1	-
172	410820.21	2191494.49	Аналитический метод	0.1	-
173	410827.40	2191635.14	Аналитический метод	0.1	-
174	410852.54	2191859.15	Аналитический метод	0.1	-
175	410865.74	2191968.49	Аналитический метод	0.1	-
176	410826.04	2191973.29	Аналитический метод	0.1	-
177	410812.83	2191863.86	Аналитический метод	0.1	-
178	410787.59	2191638.99	Аналитический метод	0.1	-
179	410779.26	2191477.62	Аналитический метод	0.1	-
180	410781.99	2191467.41	Аналитический метод	0.1	-
181	410789.31	2191460.09	Аналитический метод	0.1	-
182	410795.00	2191457.89	Аналитический метод	0.1	-
183	410876.24	2191439.96	Аналитический метод	0.1	-
184	411106.14	2191429.84	Аналитический метод	0.1	-
185	411334.35	2191420.15	Аналитический метод	0.1	-
186	411568.59	2191410.03	Аналитический метод	0.1	-
187	411840.00	2191398.91	Аналитический метод	0.1	-
188	412054.18	2191389.76	Аналитический метод	0.1	-
189	412264.94	2191379.48	Аналитический метод	0.1	-
190	412565.65	2191367.25	Аналитический метод	0.1	-
191	412829.76	2191358.48	Аналитический метод	0.1	-
192	412981.60	2191351.17	Аналитический метод	0.1	-
193	413178.06	2191341.85	Аналитический метод	0.1	-

Сведения о местоположении границ объекта

1. Система координат МСК-47, зона 2

2. Сведения о характерных точках границ объекта

Обозначение характерных точек границ	Координаты, м		Метод определения координат характерной точки	Средняя квадратическая погрешность положения характерной точки (M _t), м	Описание обозначения точки на местности (при наличии)
	X	Y			
194	413451.51	2191328.71	Аналитический метод	0.1	-
195	413705.28	2191318.20	Аналитический метод	0.1	-
196	413950.94	2191307.46	Аналитический метод	0.1	-
197	414224.89	2191295.26	Аналитический метод	0.1	-
198	414462.13	2191286.06	Аналитический метод	0.1	-
199	414735.86	2191274.65	Аналитический метод	0.1	-
200	415039.56	2191259.07	Аналитический метод	0.1	-
201	415283.25	2191359.79	Аналитический метод	0.1	-
202	415468.04	2191357.01	Аналитический метод	0.1	-
203	415707.30	2191352.21	Аналитический метод	0.1	-
204	415958.74	2191346.53	Аналитический метод	0.1	-
205	416254.49	2191339.53	Аналитический метод	0.1	-
206	416462.84	2191335.14	Аналитический метод	0.1	-
207	416727.19	2191329.03	Аналитический метод	0.1	-
208	416875.74	2191325.88	Аналитический метод	0.1	-
209	417130.64	2191320.45	Аналитический метод	0.1	-
210	417321.18	2191316.29	Аналитический метод	0.1	-
211	417499.58	2191312.25	Аналитический метод	0.1	-
212	417678.19	2191308.33	Аналитический метод	0.1	-
213	417861.71	2191302.48	Аналитический метод	0.1	-
214	418062.46	2191367.44	Аналитический метод	0.1	-
215	418236.65	2191422.59	Аналитический метод	0.1	-
216	418422.25	2191481.66	Аналитический метод	0.1	-
217	418649.43	2191553.69	Аналитический метод	0.1	-
218	418890.83	2191470.90	Аналитический метод	0.1	-
219	418954.05	2191299.32	Аналитический метод	0.1	-
220	419087.83	2191111.60	Аналитический метод	0.1	-
221	419224.54	2190922.28	Аналитический метод	0.1	-
222	419374.68	2190713.21	Аналитический метод	0.1	-
223	419490.14	2190552.89	Аналитический метод	0.1	-
224	419625.89	2190368.50	Аналитический метод	0.1	-
225	419759.03	2190179.88	Аналитический метод	0.1	-
226	419893.60	2189992.41	Аналитический метод	0.1	-
227	420027.89	2189805.90	Аналитический метод	0.1	-
228	420162.66	2189619.05	Аналитический метод	0.1	-
229	420297.14	2189433.13	Аналитический метод	0.1	-
230	420431.53	2189245.78	Аналитический метод	0.1	-
231	420566.65	2189057.78	Аналитический метод	0.1	-
232	420703.09	2188869.05	Аналитический метод	0.1	-
233	420834.31	2188686.91	Аналитический метод	0.1	-
234	420968.96	2188500.44	Аналитический метод	0.1	-
235	421104.74	2188311.79	Аналитический метод	0.1	-
236	421237.50	2188127.35	Аналитический метод	0.1	-
237	421371.60	2187941.13	Аналитический метод	0.1	-
238	421470.96	2187803.33	Аналитический метод	0.1	-
239	421602.30	2187620.65	Аналитический метод	0.1	-
240	421719.15	2187458.10	Аналитический метод	0.1	-

Сведения о местоположении границ объекта

1. Система координат МСК-47, зона 2

2. Сведения о характерных точках границ объекта

Обозначение характерных точек границ	Координаты, м		Метод определения координат характерной точки	Средняя квадратическая погрешность положения характерной точки (Mt), м	Описание обозначения точки на местности (при наличии)
	X	Y			
241	421865.26	2187255.23	Аналитический метод	0.1	-
242	421988.59	2187083.66	Аналитический метод	0.1	-
243	422134.00	2186882.08	Аналитический метод	0.1	-
244	422234.83	2186741.90	Аналитический метод	0.1	-
245	422398.85	2186513.01	Аналитический метод	0.1	-
246	422491.29	2186386.85	Аналитический метод	0.1	-
247	422495.57	2186382.45	Аналитический метод	0.1	-
248	422500.69	2186379.85	Аналитический метод	0.1	-
249	422709.38	2186305.11	Аналитический метод	0.1	-
250	422876.83	2186249.03	Аналитический метод	0.1	-
251	423143.39	2186151.14	Аналитический метод	0.1	-
252	423312.85	2186090.56	Аналитический метод	0.1	-
253	423499.68	2186024.59	Аналитический метод	0.1	-
254	423686.93	2185957.39	Аналитический метод	0.1	-
255	423876.74	2185891.66	Аналитический метод	0.1	-
256	424042.70	2185832.15	Аналитический метод	0.1	-
257	424214.29	2185770.84	Аналитический метод	0.1	-
258	424431.64	2185693.81	Аналитический метод	0.1	-
259	424647.45	2185617.30	Аналитический метод	0.1	-
260	424849.74	2185547.71	Аналитический метод	0.1	-
261	425066.38	2185468.71	Аналитический метод	0.1	-
262	425281.11	2185391.92	Аналитический метод	0.1	-
263	425449.64	2185330.23	Аналитический метод	0.1	-
264	425698.15	2185244.04	Аналитический метод	0.1	-
265	425919.63	2185165.35	Аналитический метод	0.1	-
266	426117.46	2185095.21	Аналитический метод	0.1	-
267	426282.53	2185036.88	Аналитический метод	0.1	-
268	426466.36	2184971.25	Аналитический метод	0.1	-
269	426637.59	2184911.00	Аналитический метод	0.1	-
270	426644.23	2184909.86	Аналитический метод	0.1	-
271	426654.23	2184912.54	Аналитический метод	0.1	-
272	426659.50	2184916.95	Аналитический метод	0.1	-
273	426819.85	2185106.61	Аналитический метод	0.1	-
274	426938.55	2185247.79	Аналитический метод	0.1	-
275	427086.56	2185424.45	Аналитический метод	0.1	-
276	427233.50	2185599.53	Аналитический метод	0.1	-
277	427382.03	2185776.60	Аналитический метод	0.1	-
278	427537.93	2185960.61	Аналитический метод	0.1	-
279	427657.03	2186106.04	Аналитический метод	0.1	-
280	427762.49	2186230.81	Аналитический метод	0.1	-
281	427943.00	2186448.70	Аналитический метод	0.1	-
282	427999.64	2186456.14	Аналитический метод	0.1	-
283	428224.54	2186484.59	Аналитический метод	0.1	-
284	428411.53	2186508.99	Аналитический метод	0.1	-
285	428494.93	2186445.08	Аналитический метод	0.1	-
286	428527.56	2186419.89	Аналитический метод	0.1	-
1	428547.80	2186386.64	Аналитический метод	0.1	-


3. Сведения о характерных точках части (частей) границы объекта					
Обозначение характерных точек части границы	Координаты, м		Метод определения координат характерной точки	Средняя квадратическая погрешность положения характерной точки (Mt), м	Описание обозначения точки на местности (при наличии)
	X	Y			
1	2	3	4	5	6
-	-	-	-	-	-

Раздел 3

Сведения о местоположении измененных (уточненных) границ объекта							
1. Система координат МСК-47, зона 2							
2. Сведения о характерных точках границ объекта							
Обозначение характерных точек границ	Существующие координаты, м		Измененные (уточненные) координаты, м		Метод определения координат характерной точки	Средняя квадратическая погрешность положения характерной точки (Mt), м	Описание обозначения точки на местности (при наличии)
	X	Y	X	Y			
1	2	3	4	5	6	7	8
-	-	-	-	-	-	-	-
3. Сведения о характерных точках части (частей) границы объекта							
Обозначение характерных точек части границы	Существующие координаты, м		Измененные (уточненные) координаты, м		Метод определения координат характерной точки	Средняя квадратическая погрешность положения характерной точки (Mt), м	Описание обозначения точки на местности (при наличии)
	X	Y	X	Y			
1	2	3	4	5	6	7	8
-	-	-	-	-	-	-	-

План границ объекта

Обзорная схема границ публичного сервитута

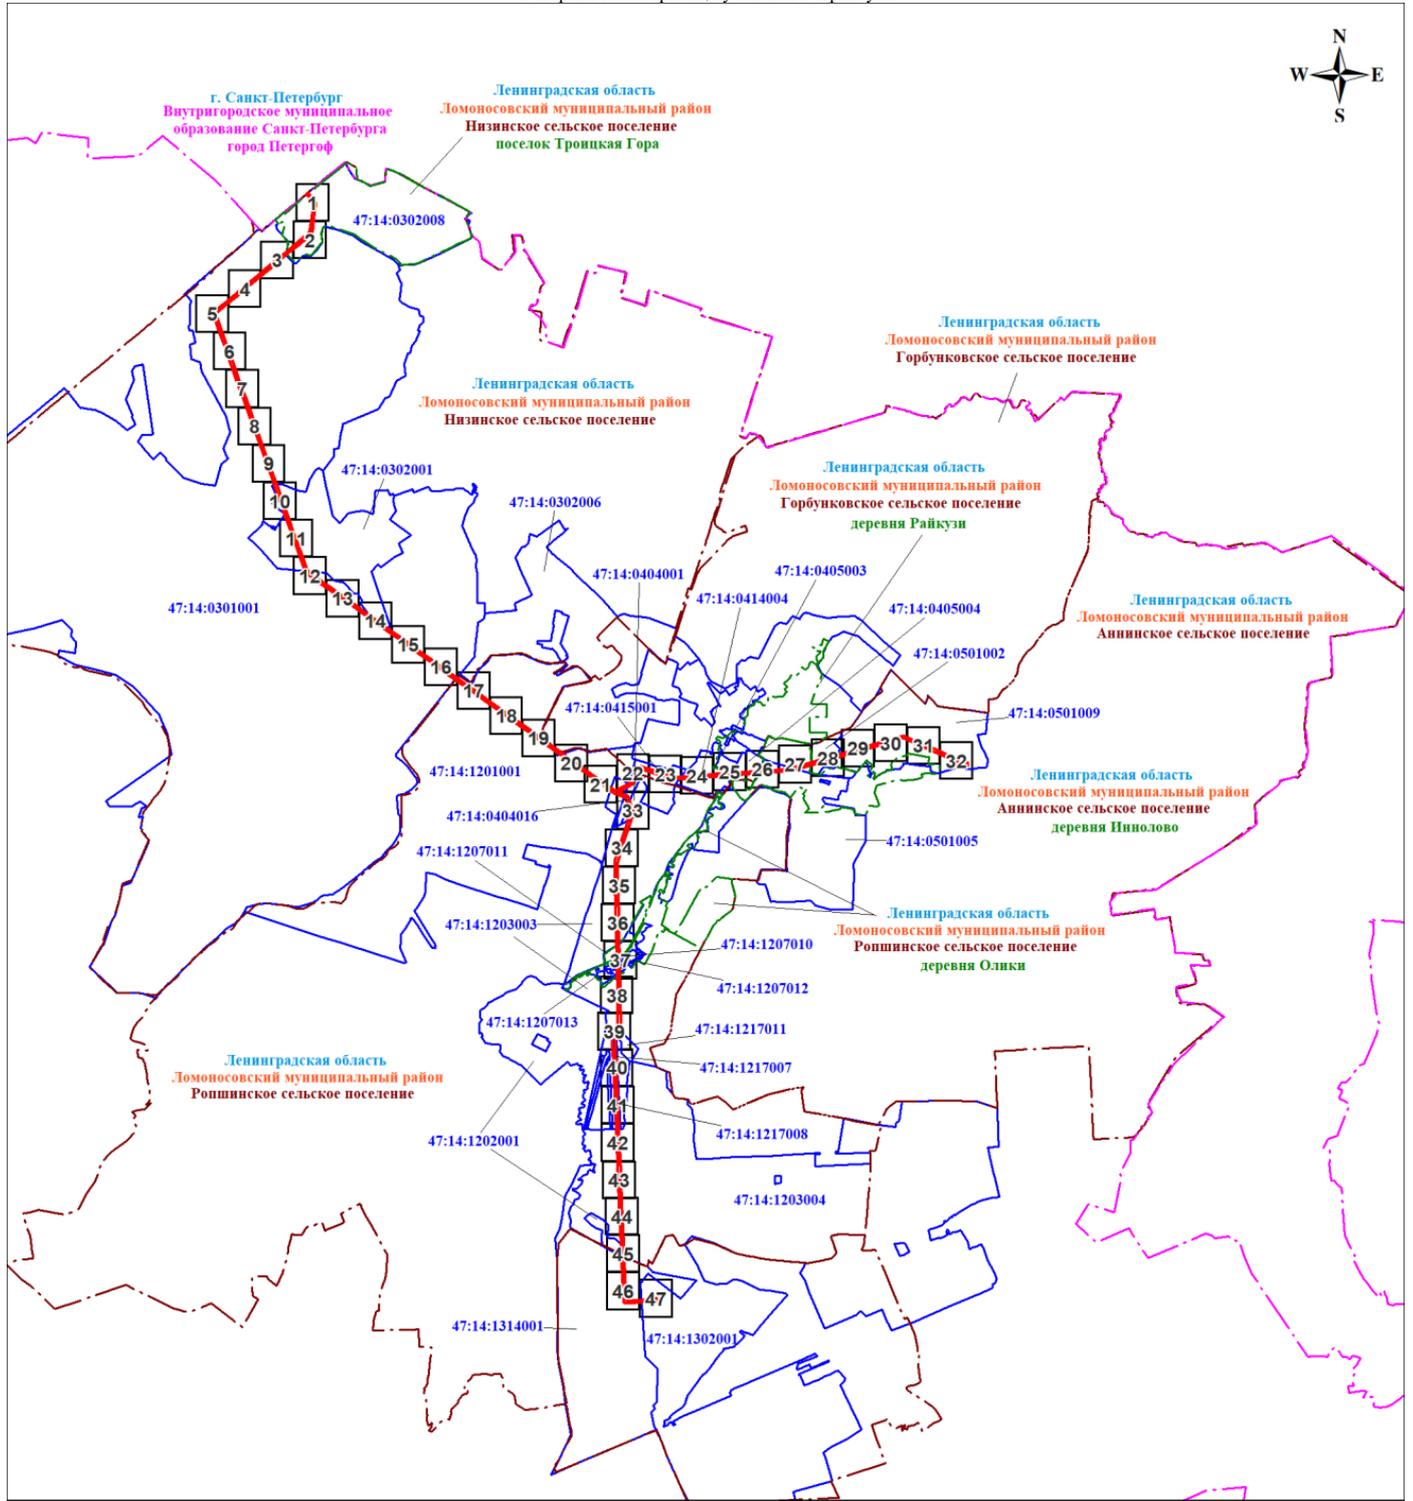

Масштаб 1:85520

Используемые условные знаки и обозначения:

- | | | | |
|---|-------------------------------|---|--|
|  | Граница публичного сервитута |  | Граница населенного пункта |
|  | Граница кадастрового квартала |  | Граница муниципального образования |
|  | Номер кадастрового квартала |  | Граница внутригородского муниципального образования Санкт-Петербурга |

Подпись _____ Шелякина А. А.


Дата 18 октября 2024 г.





г. Санкт-Петербург
Внутригородское муниципальное
образование Санкт-Петербурга
город Петергоф

Ленинградская область
Ломоносовский муниципальный район
Низинское сельское поселение
поселок Троицкая Гора

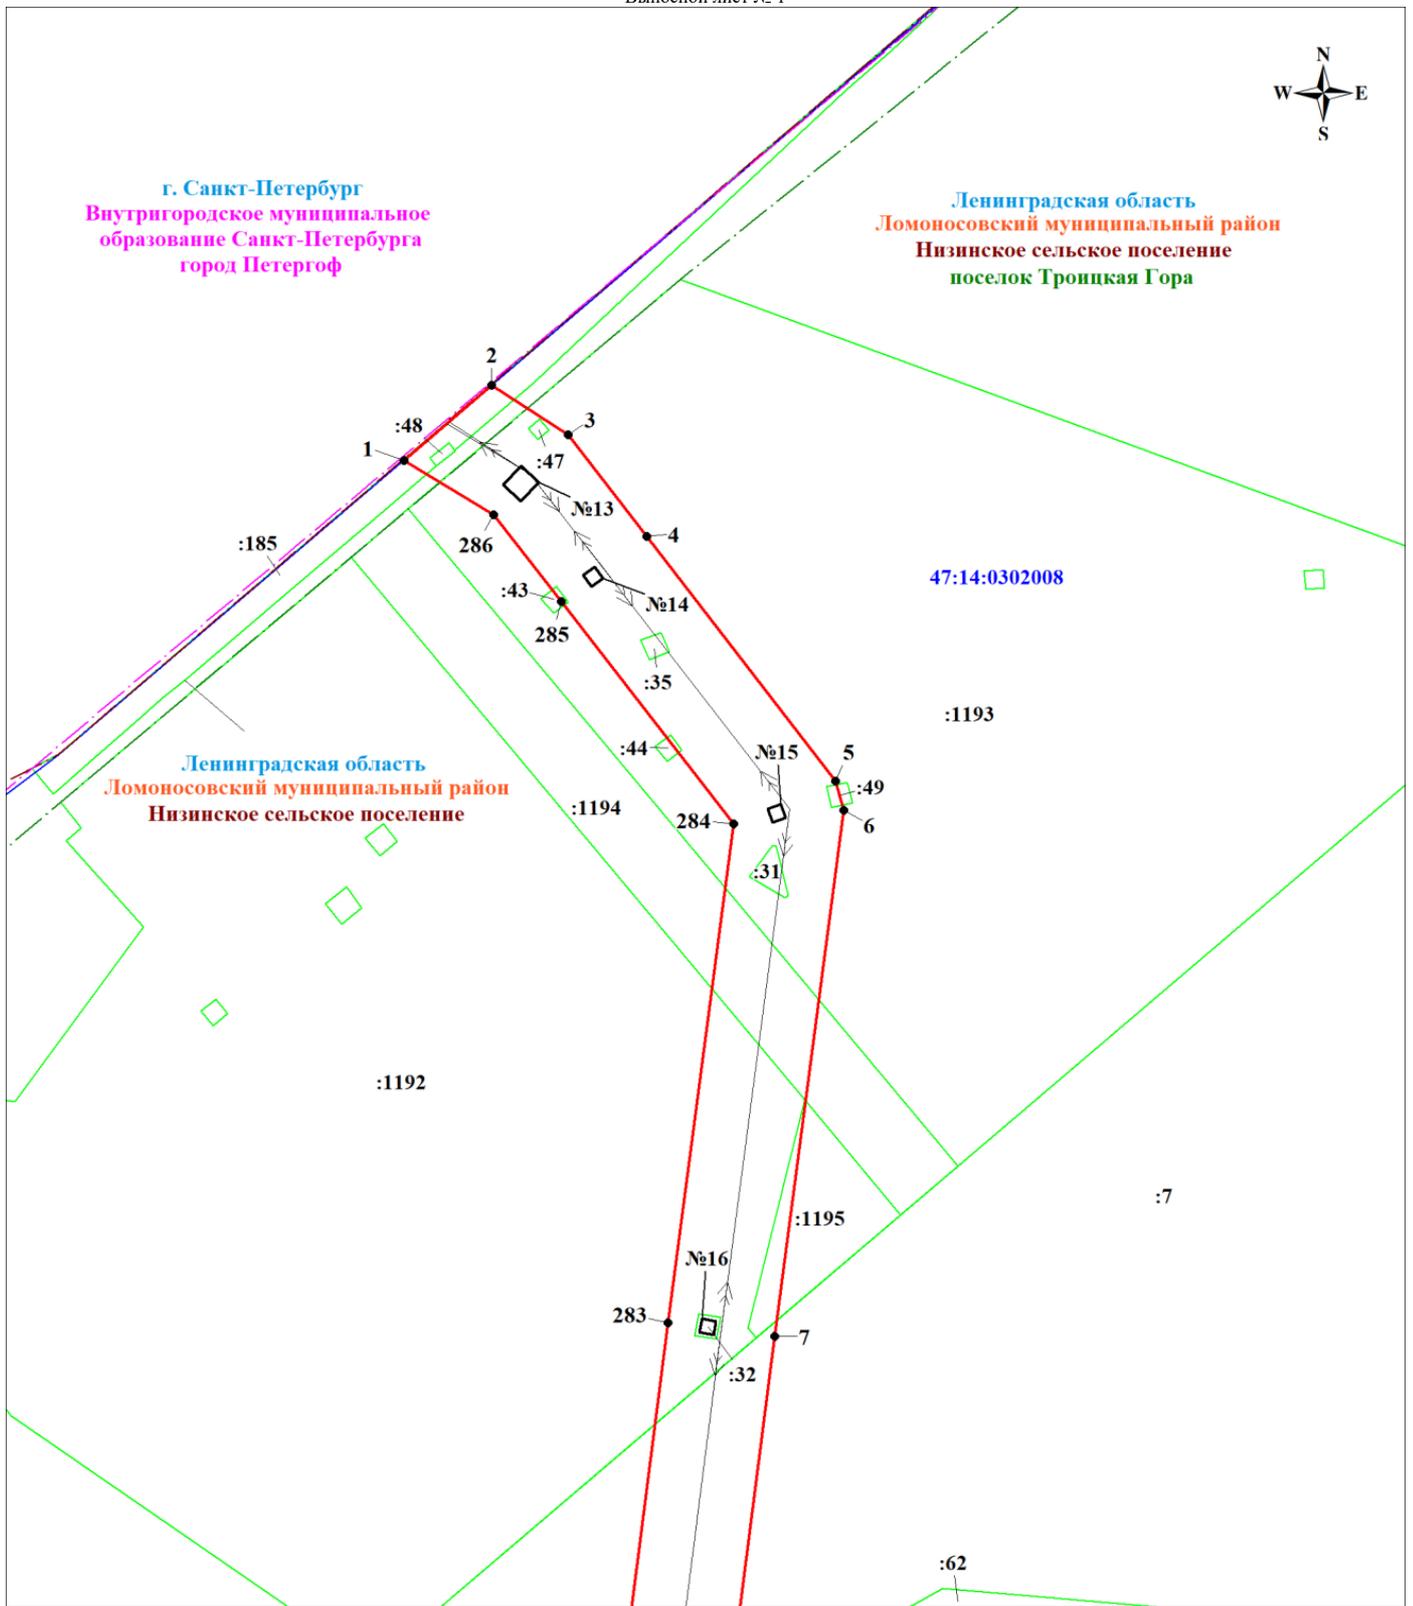

Масштаб 1:2000

Используемые условные знаки и обозначения:

	Характерная точка границы объекта		Граница населенного пункта		Граница земельного участка, учтенного в ЕГРН
	Граница публичного сервитута		Граница муниципального образования		Надпись кадастрового номера земельного участка
	Граница кадастрового квартала		Граница внутригородского муниципального образования Санкт-Петербурга		линия Лнейное сооружение - ВЛ 110 кВ Балтийская-6
	Номер кадастрового квартала				

Подпись




Шелякина А. А.

Дата 18 октября 2024 г.

План границ объекта
Выносной лист № 2

Ленинградская область
Ломоносовский муниципальный район
Низинское сельское поселение
поселок Гронцкая Гора

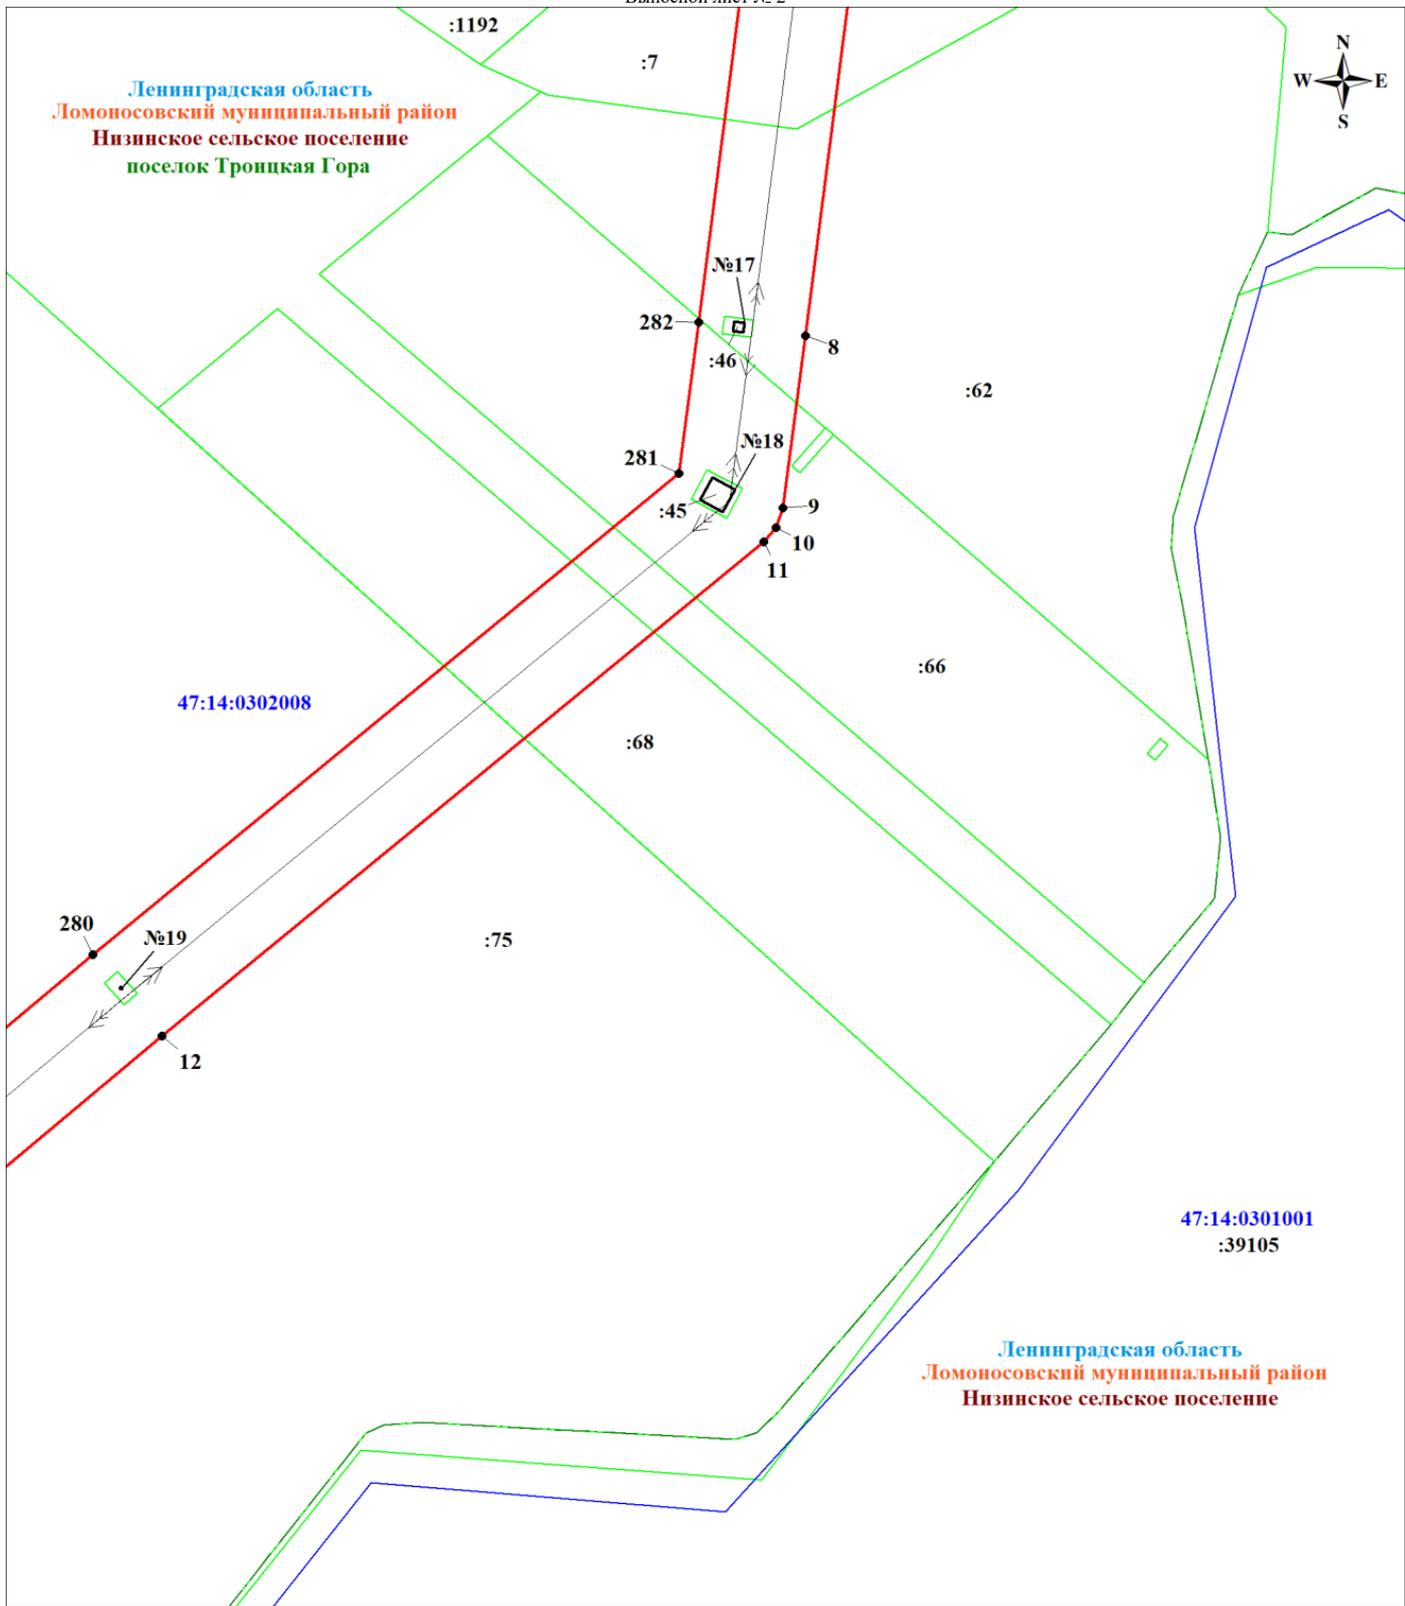

47:14:0301001
:39105

Ленинградская область
Ломоносовский муниципальный район
Низинское сельское поселение

Масштаб 1:2000


Используемые условные знаки и обозначения:

- | | | | |
|--|-----------------------------------|--|--|
| | Характерная точка границы объекта | | Граница населенного пункта |
| | Граница публичного сервитута | | Граница земельного участка, учтенного в ЕГРН |
| | Граница кадастрового квартала | | Надпись кадастрового номера земельного участка |
| | Номер кадастрового квартала | | линия Линейное сооружение - ВЛ 110 кВ Балтийская-6 |

Подпись _____ Шейкина А. А.

Дата 18 октября 2024 г.



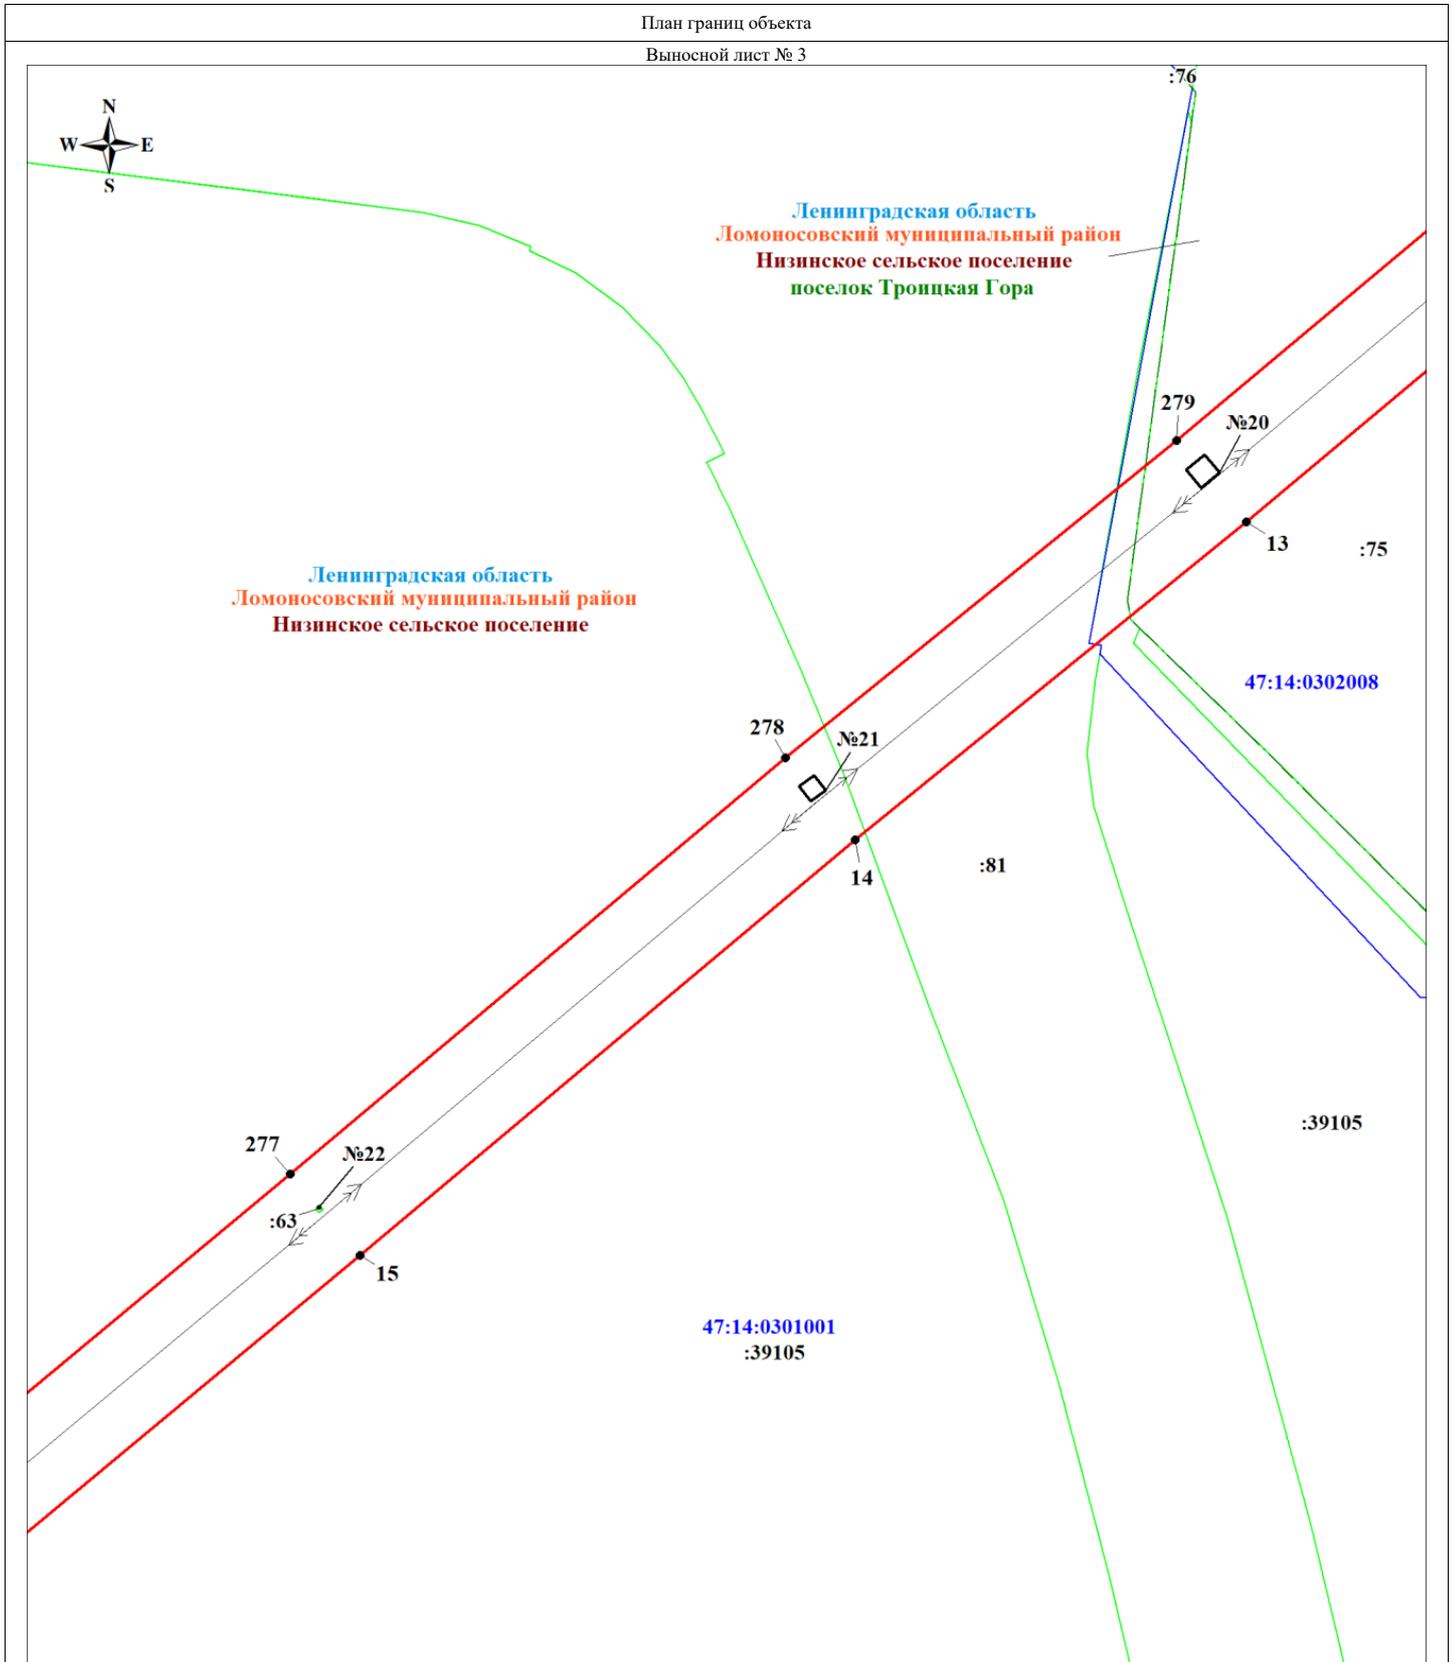

Масштаб 1:2000

Используемые условные знаки и обозначения:

- | | | | |
|---|-----------------------------------|---|--|
|  | Характерная точка границы объекта |  | Граница населенного пункта |
|  | Граница публичного сервитута |  | Граница земельного участка, учтенного в ЕГРН |
|  | Граница кадастрового квартала |  | Надпись кадастрового номера земельного участка |
|  | Номер кадастрового квартала |  | линия Линейное сооружение - ВЛ 110 кВ Балтийская-6 |


Подпись  Шейкина А. А.

Дата 18 октября 2024 г.





Ленинградская область
Ломоносовский муниципальный район
Низинское сельское поселение

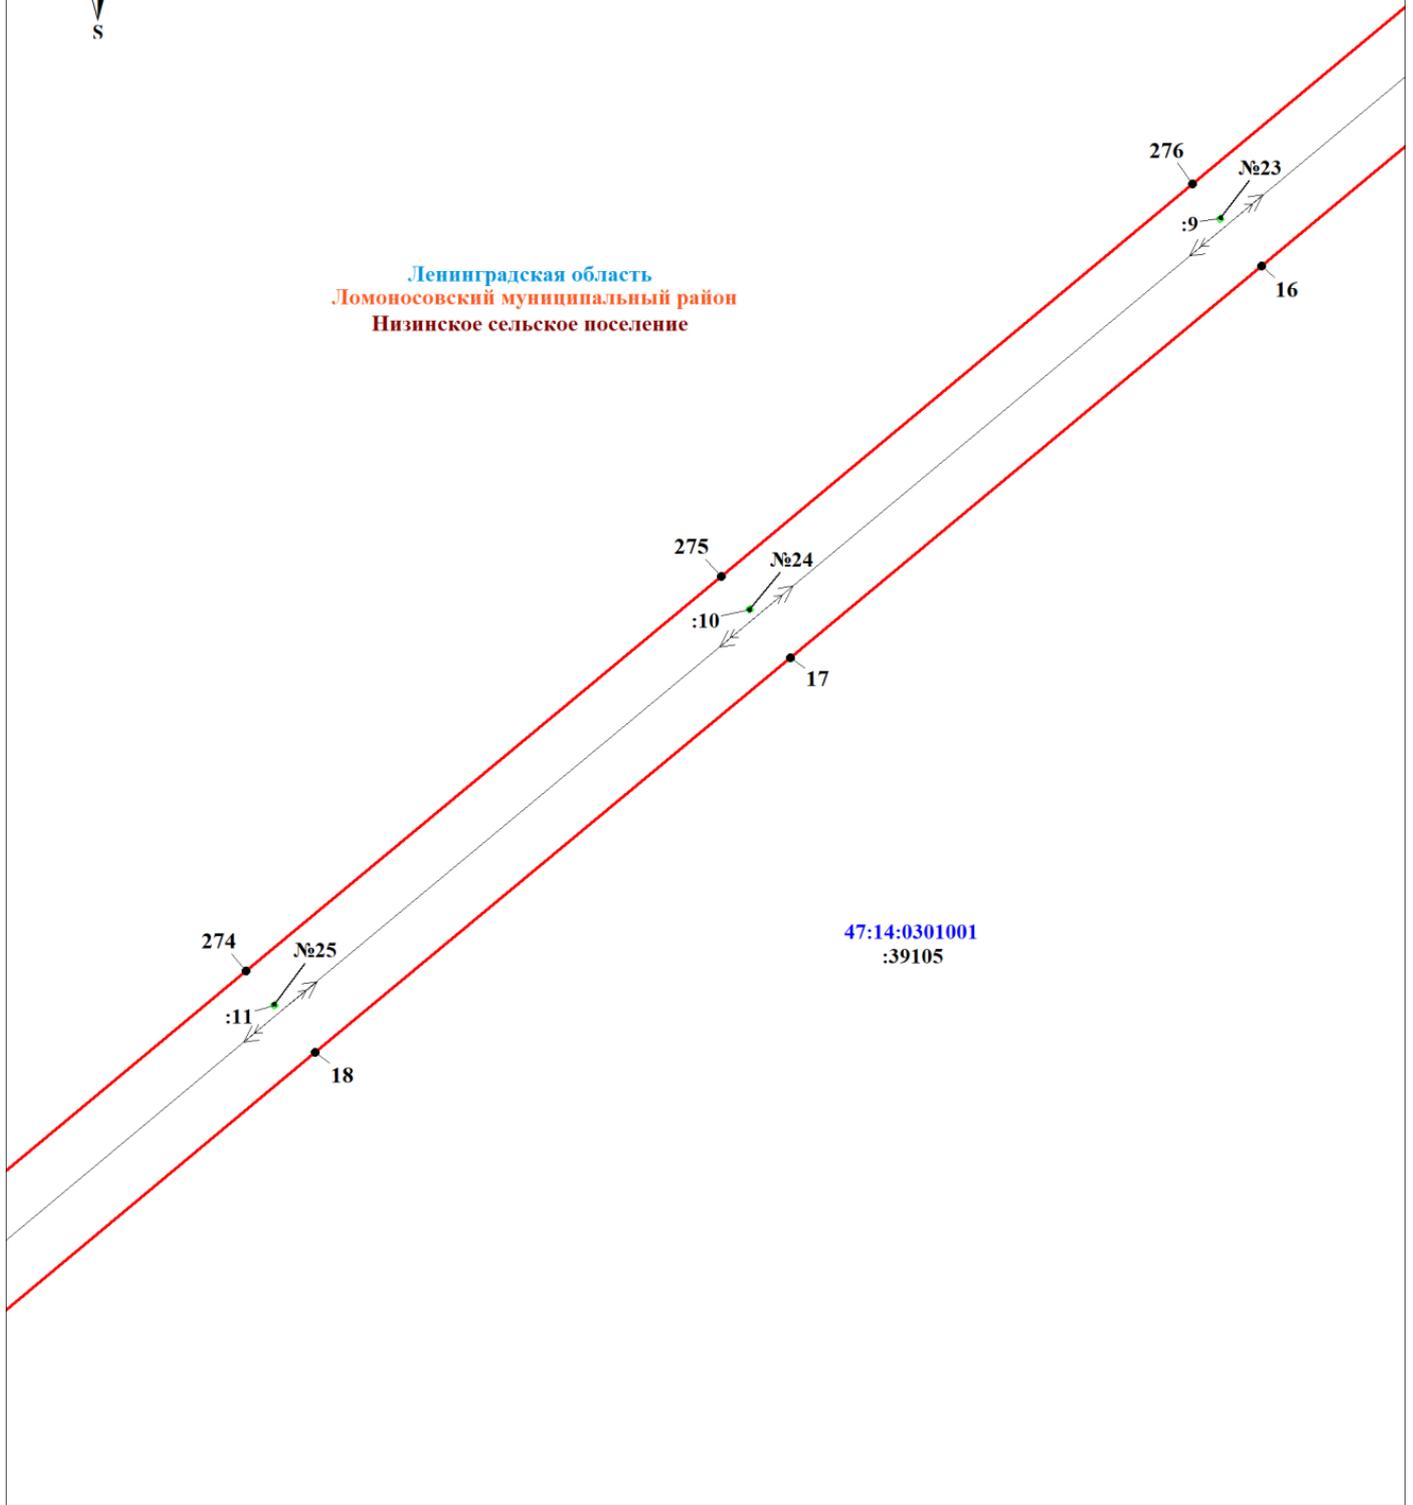

Масштаб 1:2000

Используемые условные знаки и обозначения:



Характерная точка границы объекта



Граница земельного участка, учтенного в ЕГРН



Граница публичного сервитута



Надпись кадастрового номера земельного участка

47:14:0301001

Номер кадастрового квартала



линия Линейное сооружение - ВЛ 110 кВ Балтийская-6

Подпись



Шеякина А. А.


Дата 18 октября 2024 г.



Ленинградская область
Ломоносовский муниципальный район
Низинское сельское поселение

47:14:0301001
:39105

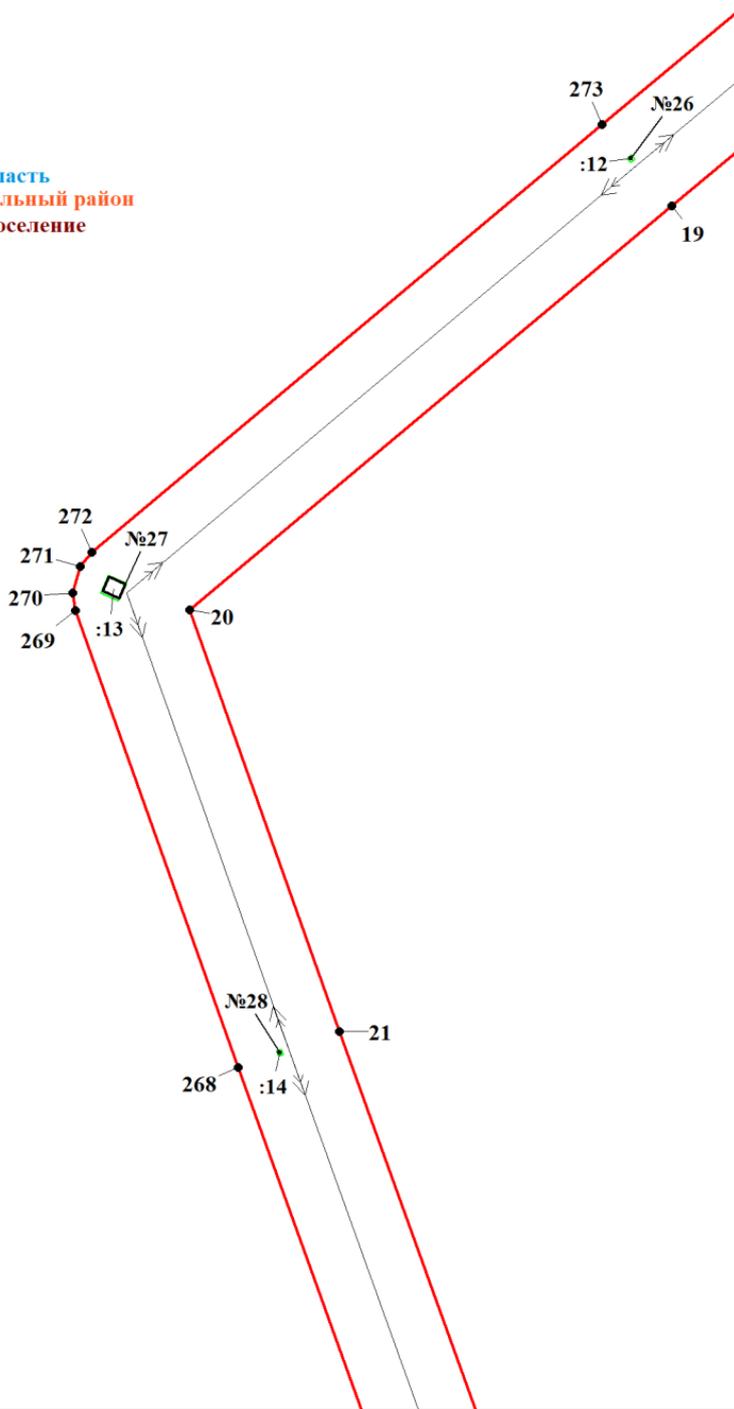

Масштаб 1:2000

Используемые условные знаки и обозначения:



Характерная точка границы объекта



Граница земельного участка, учтенного в ЕГРН



Граница публичного сервитута



Надпись кадастрового номера земельного участка

47:14:0301001

Номер кадастрового квартала



линия Линейное сооружение - ВЛ 110 кВ Балтийская-6


Подпись



Дата 18 октября 2024 г.



Ленинградская область
Ломоносовский муниципальный район
Низинское сельское поселение

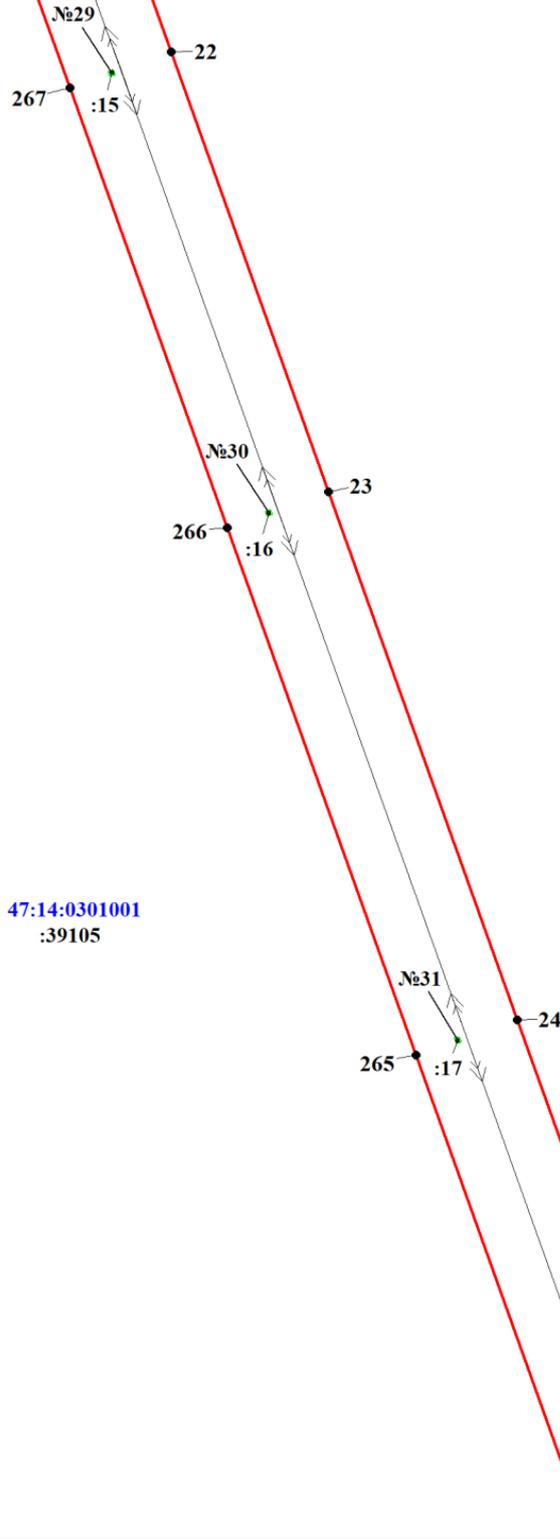

Масштаб 1:2000

Используемые условные знаки и обозначения:



Характерная точка границы объекта



Граница земельного участка, учтенного в ЕГРН



Граница публичного сервитута



Надпись кадастрового номера земельного участка



Номер кадастрового квартала



линия Линейное сооружение - ВЛ 110 кВ Балтийская-6

Подпись



Дата 18 октября 2024 г.



Ленинградская область
Ломоносовский муниципальный район
Низинское сельское поселение

:39105

47:14:0301001

:39105

Масштаб 1:2000

Используемые условные знаки и обозначения:



Характерная точка границы объекта



Граница земельного участка, учтенного в ЕГРН



Граница публичного сервитута



Надпись кадастрового номера земельного участка

47:14:0301001

Номер кадастрового квартала



линия Линейное сооружение - ВЛ 110 кВ Балтийская-6

Подпись




Дата 18 октября 2024 г.



Ленинградская область
Ломоносовский муниципальный район
Низинское сельское поселение

47:14:0301001
:39105

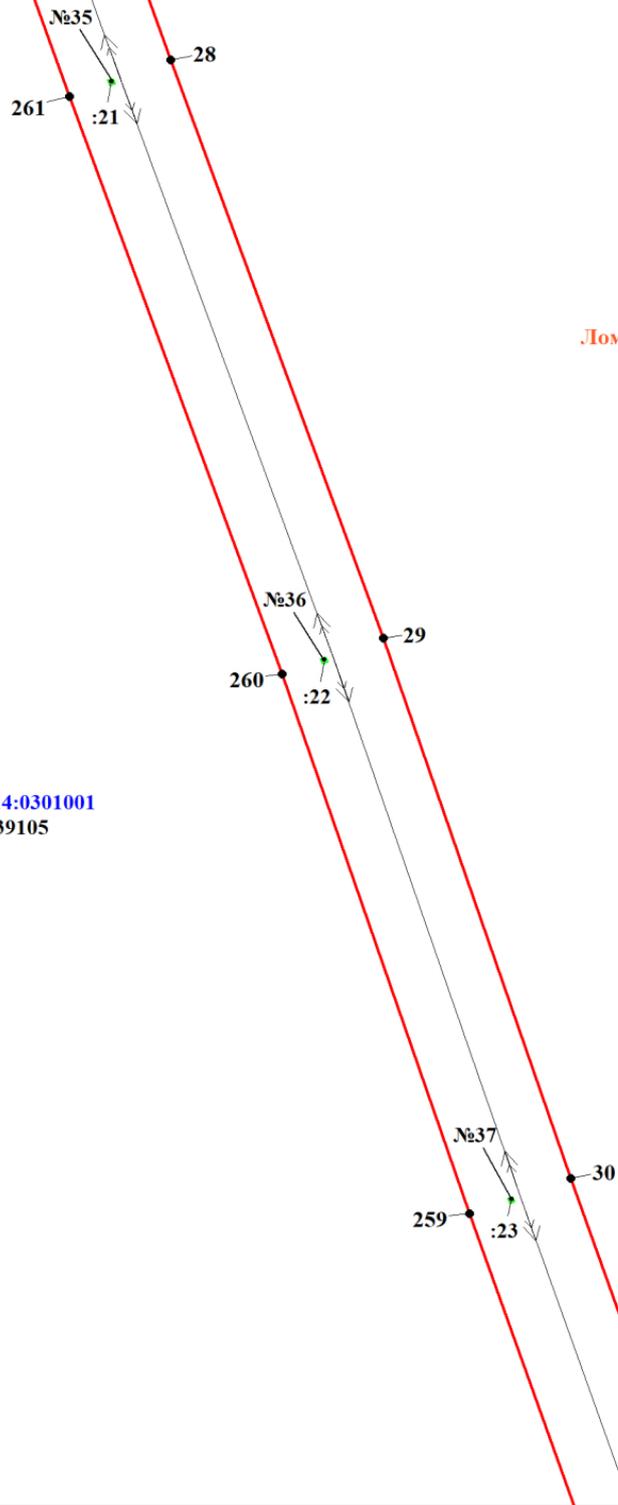

Масштаб 1:2000

Используемые условные знаки и обозначения:



Характерная точка границы объекта



Граница публичного сервитута

47:14:0301001

Номер кадастрового квартала



Граница земельного участка, учтенного в ЕГРН

:1441

Надпись кадастрового номера земельного участка




линия Линейное сооружение - ВЛ 110 кВ Балтийская-6

Подпись



Дата 18 октября 2024 г.

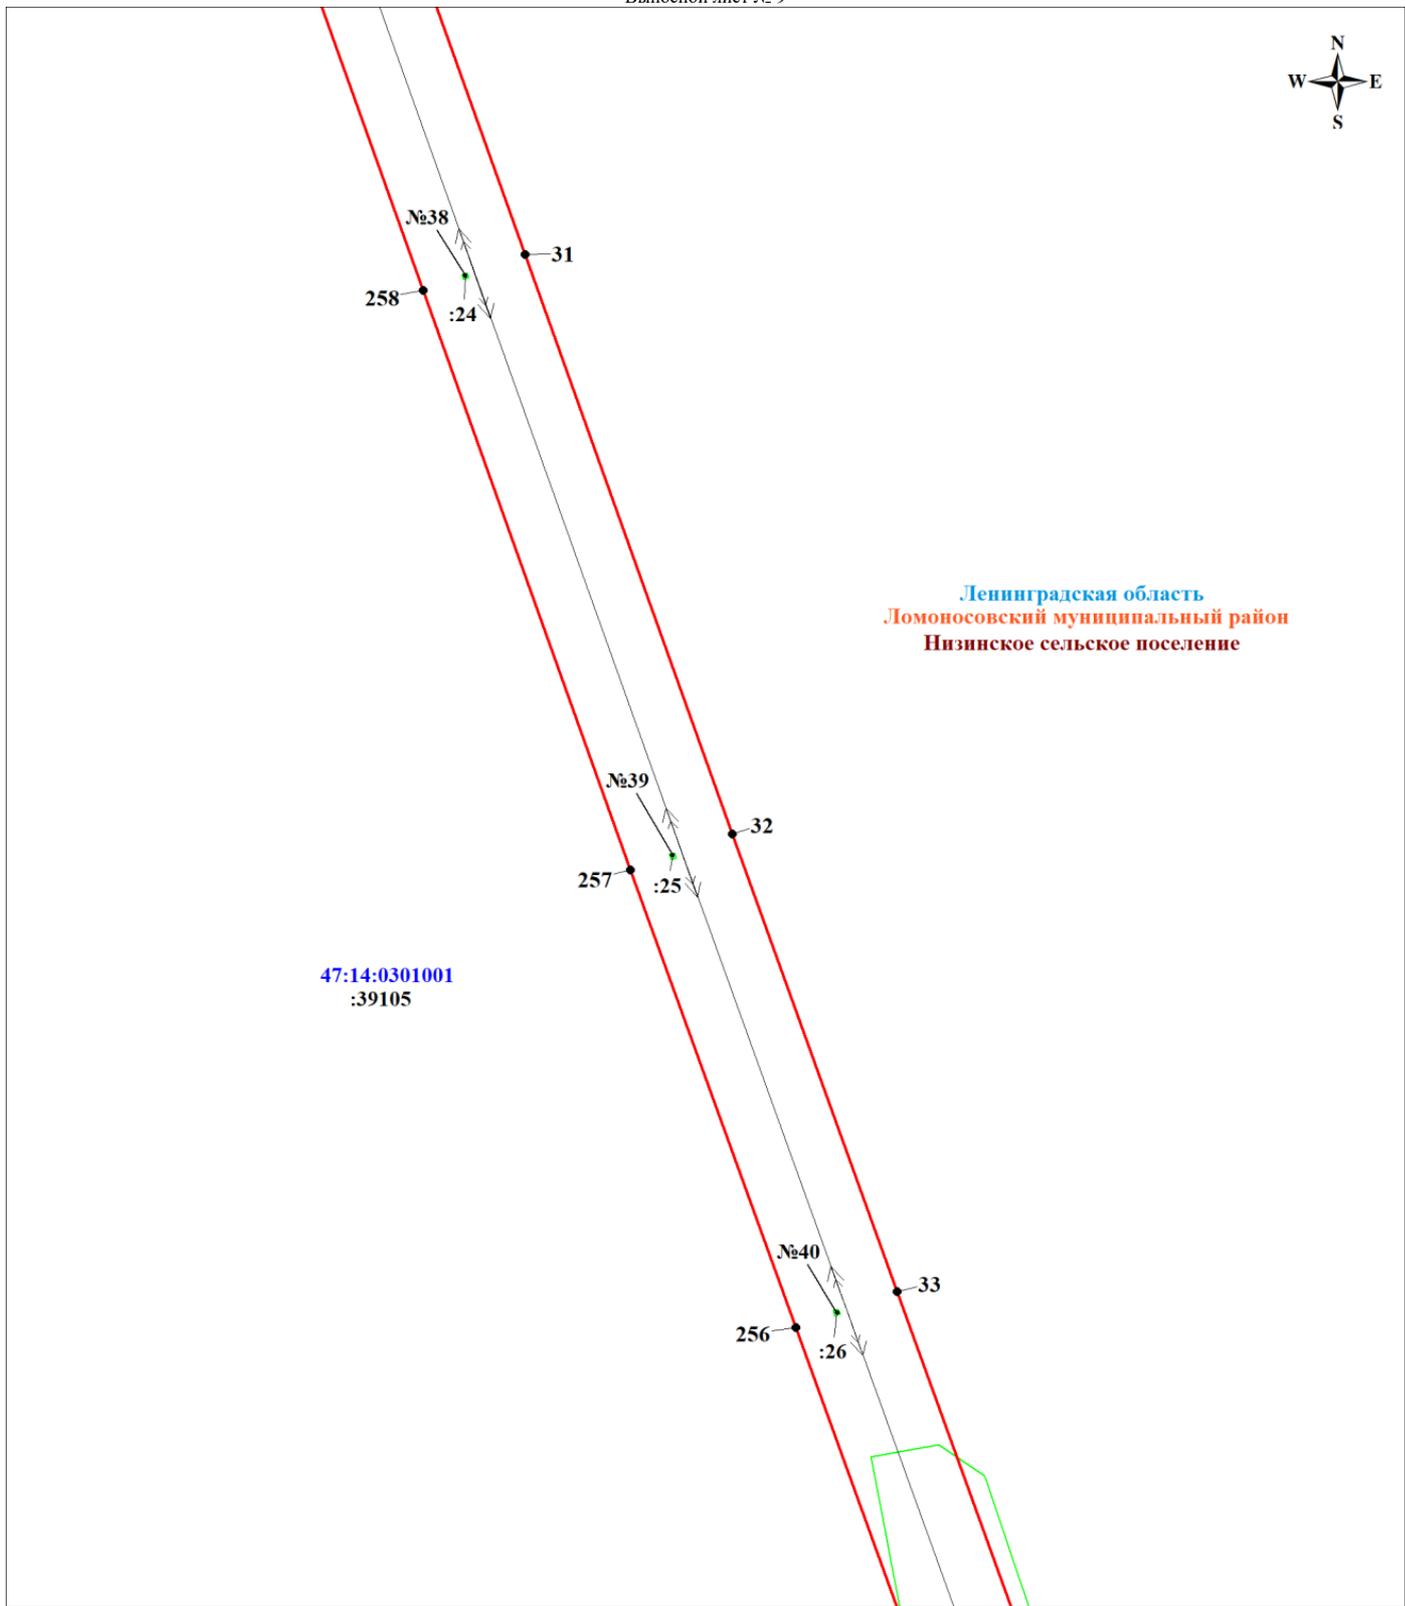

Ленинградская область
Ломоносовский муниципальный район
Низинское сельское поселение

47:14:0301001
:39105

Масштаб 1:2000


Используемые условные знаки и обозначения:

- | | | | |
|---|-----------------------------------|---|--|
|  | Характерная точка границы объекта |  | Граница земельного участка, учтенного в ЕГРН |
|  | Граница публичного сервитута |  | Надпись кадастрового номера земельного участка |
|  | Номер кадастрового квартала |  | линия Линейное сооружение - ВЛ 110 кВ Балтийская-6 |

Подпись _____ Шейкина А. А.



Дата 18 октября 2024 г.

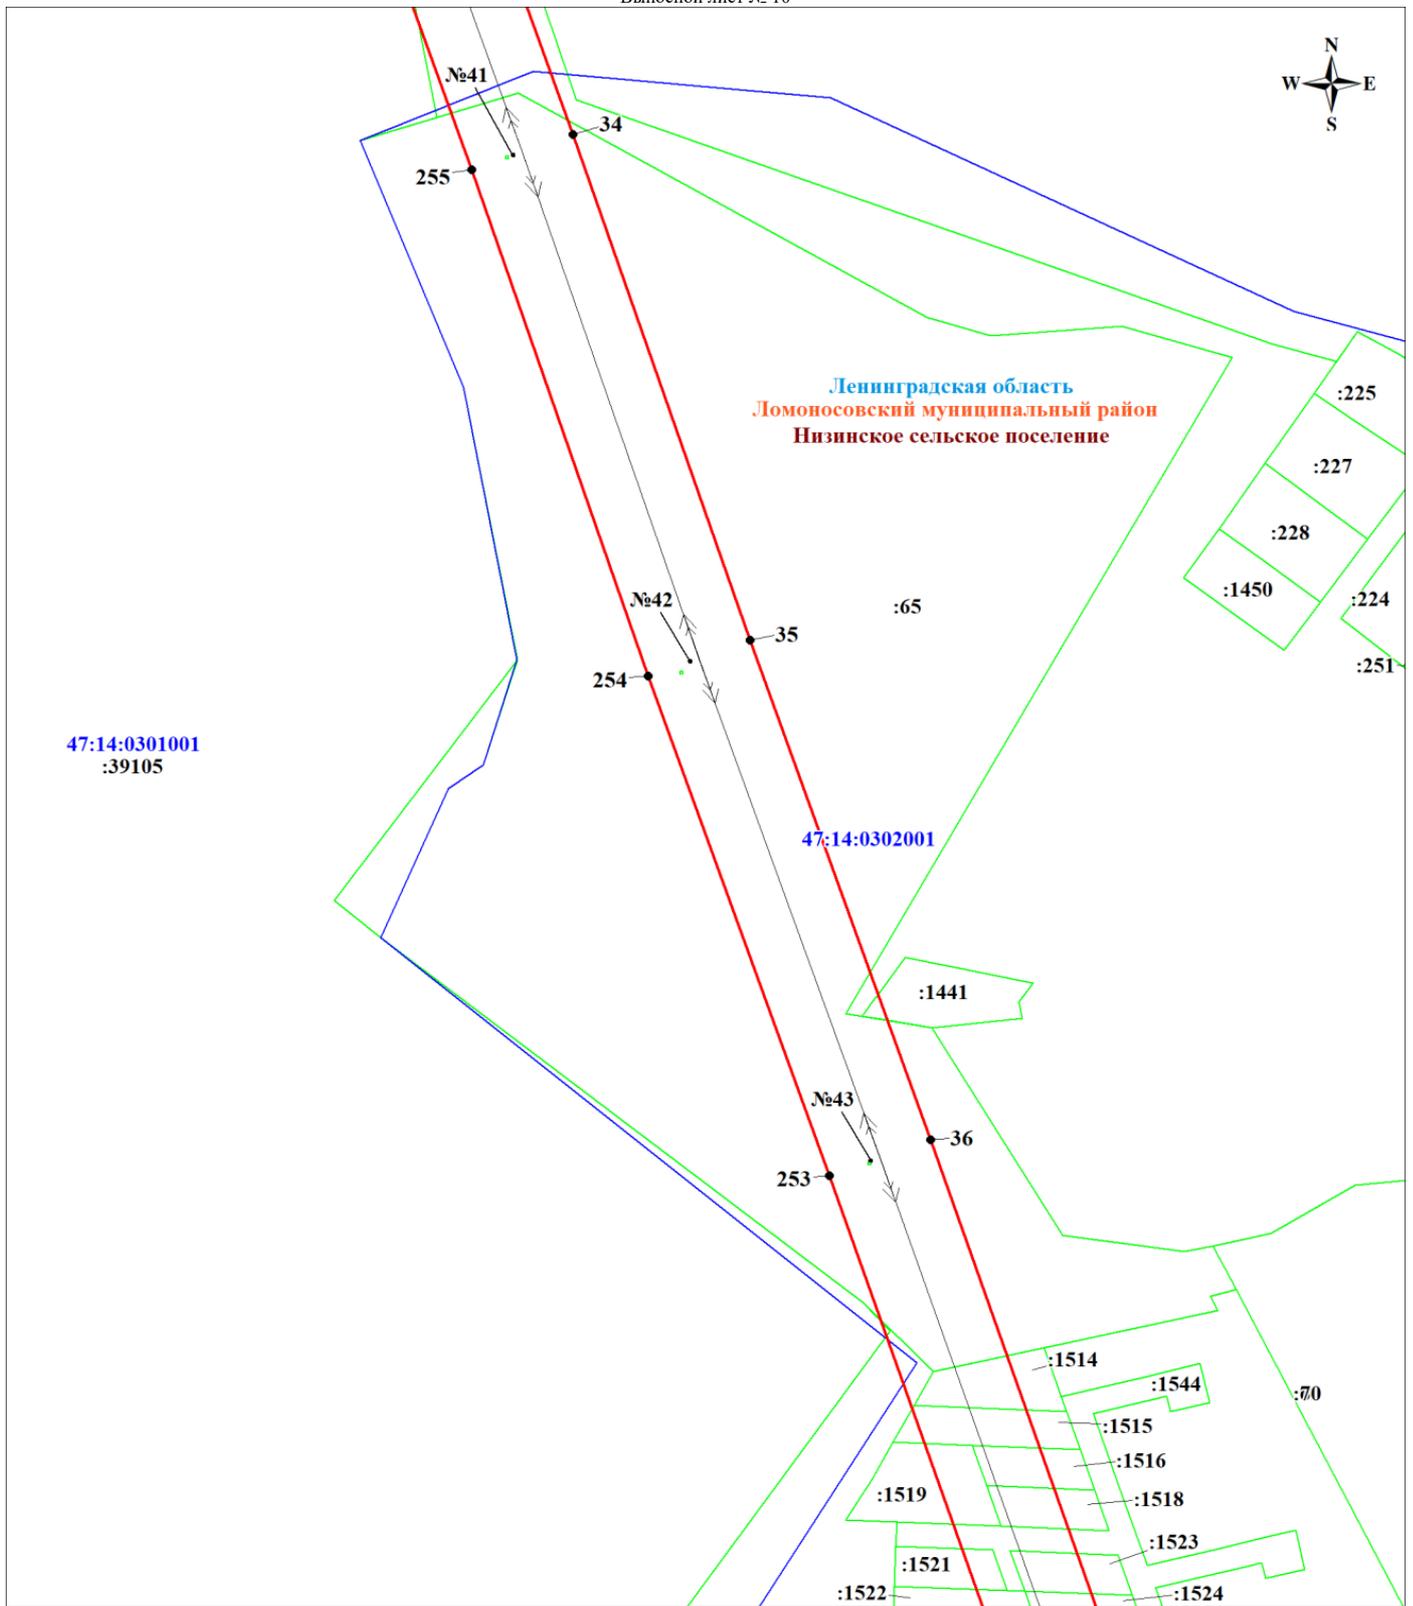

Масштаб 1:2000

Используемые условные знаки и обозначения:

-  Характерная точка границы объекта
-  Граница публичного сервитута
-  Граница кадастрового квартала
-  47:14:0301001 :39105
Номер кадастрового квартала

-  Граница земельного участка, учтенного в ЕГРН
-  :1441
Надпись кадастрового номера земельного участка
-  линия Линейное сооружение - ВЛ 110 кВ Балтийская-6



Подпись



Шелякина А. А.

Дата 18 октября 2024 г.

План границ объекта
Выносной лист № 11

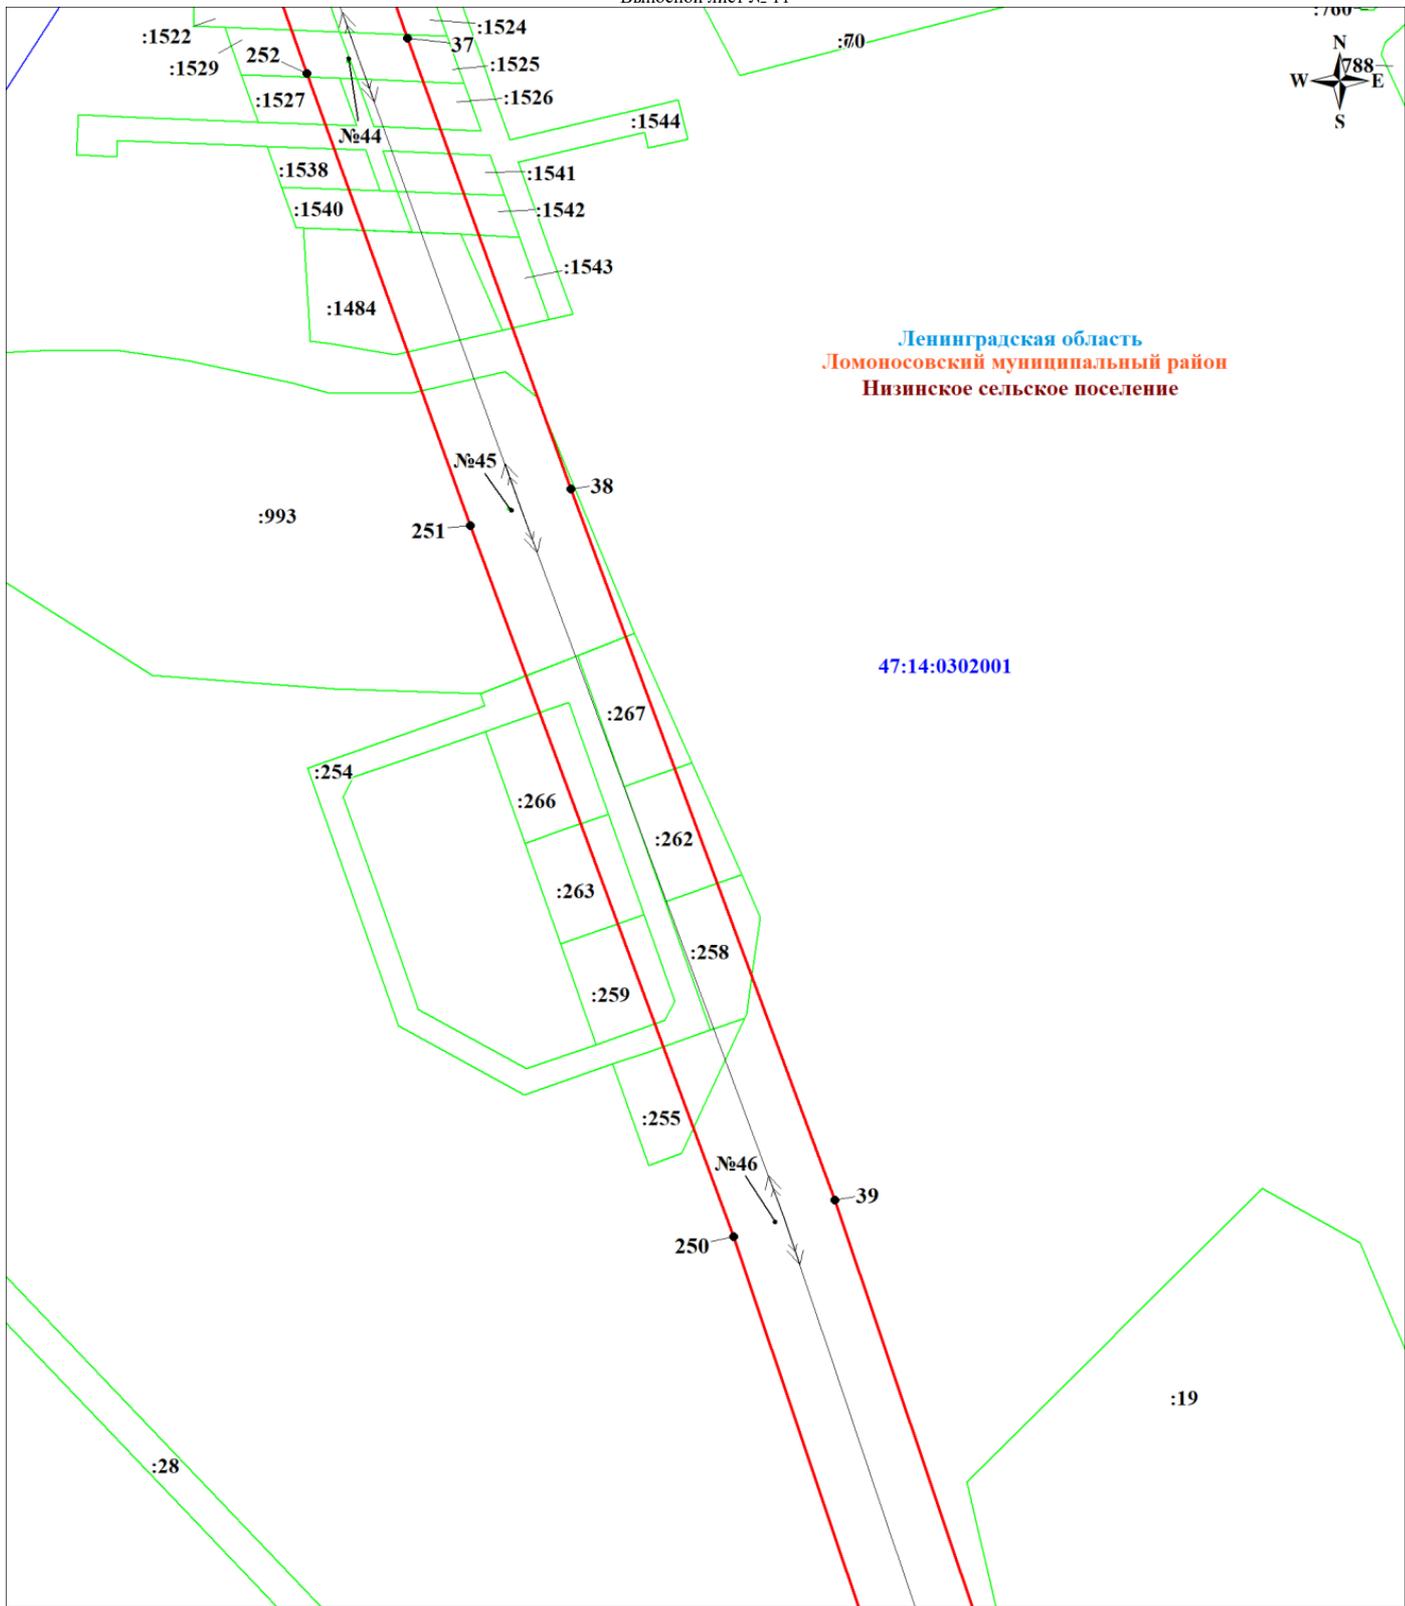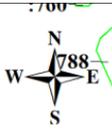

Ленинградская область
Ломоносовский муниципальный район
Низинское сельское поселение

47:14:0302001

Масштаб 1:2000

Используемые условные знаки и обозначения:


-  Характерная точка границы объекта
-  Граница публичного сервитута
-  Граница кадастрового квартала
-  Номер кадастрового квартала
-  Граница земельного участка, учтенного в ЕГРН
-  Надписи кадастрового номера земельного участка
-  линия Линейное сооружение - ВЛ 110 кВ Балтийская-6

Подпись



Шелякина А. А.

Дата 18 октября 2024 г.

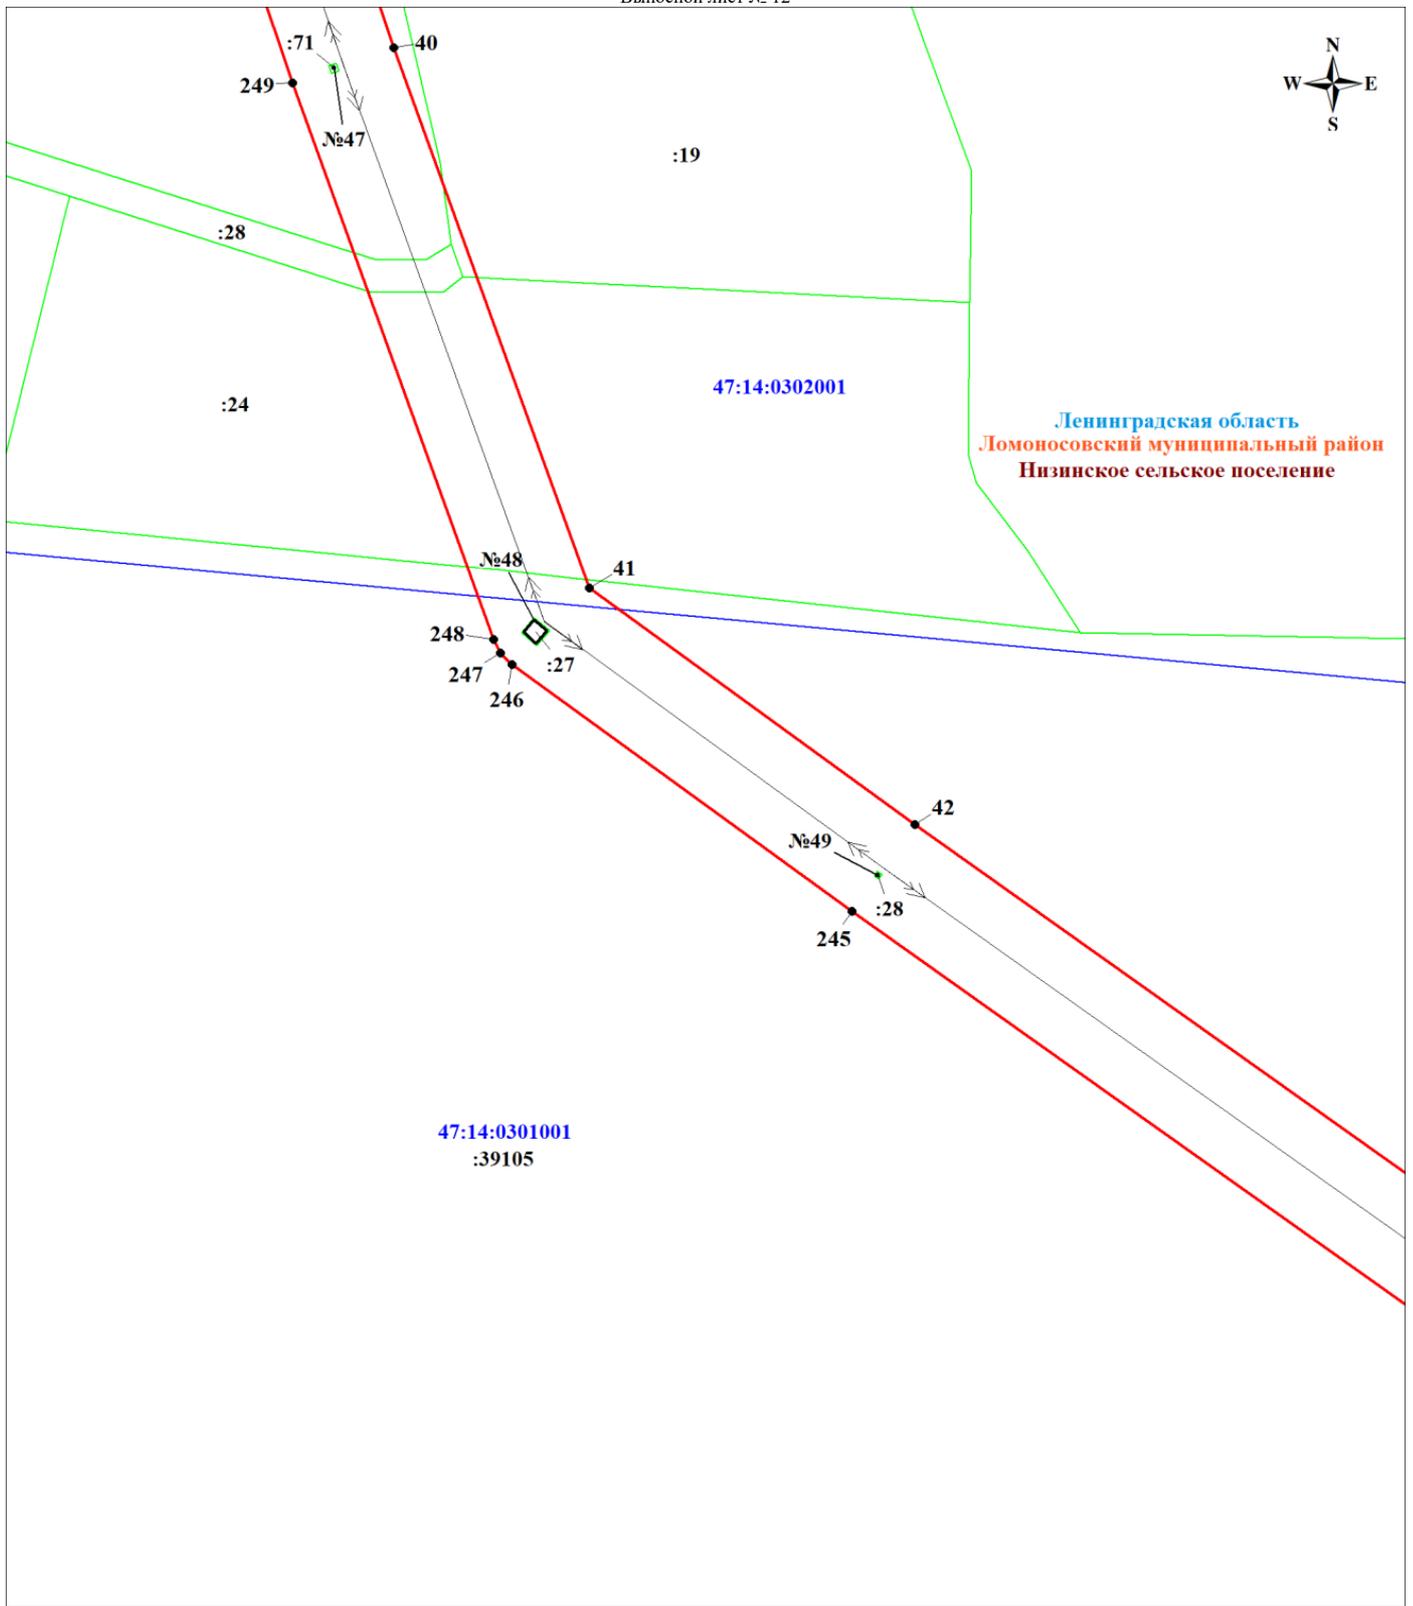

Масштаб 1:2000


Используемые условные знаки и обозначения:

- | | | | |
|---|-----------------------------------|---|--|
|  | Характерная точка границы объекта |  | Граница земельного участка, учтенного в ЕГРН |
|  | Граница публичного сервитута |  | Надпись кадастрового номера земельного участка |
|  | Граница кадастрового квартала |  | линия Линейное сооружение - ВЛ 110 кВ Балтийская-6 |
|  | Номер кадастрового квартала | | |

Подпись  Шелякина А. А.

Дата 18 октября 2024 г.



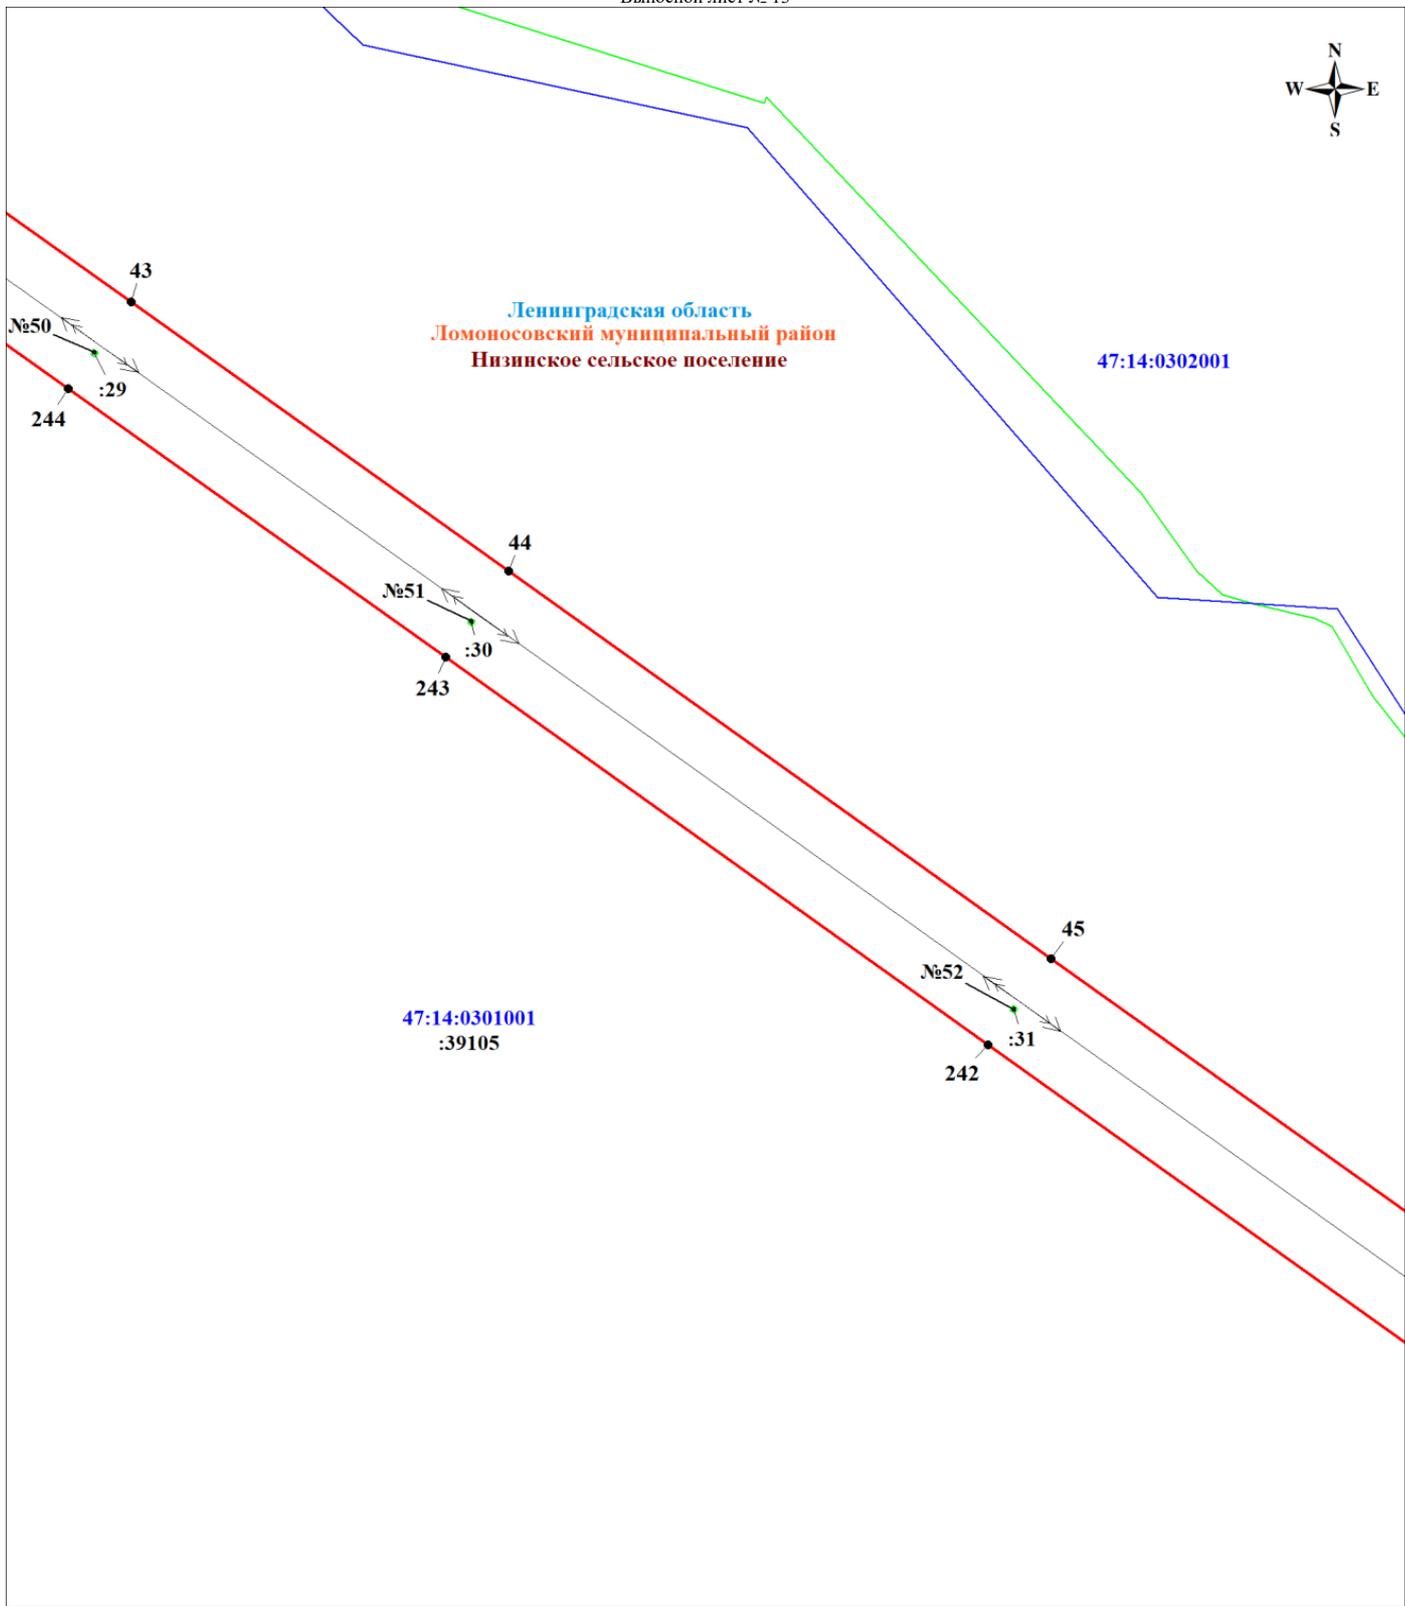

Масштаб 1:2000

Используемые условные знаки и обозначения:

- | | | | |
|---|-----------------------------------|---|--|
|  | Характерная точка границы объекта |  | Граница земельного участка, учтенного в ЕГРН |
|  | Граница публичного сервитута |  | Надпись кадастрового номера земельного участка |
|  | Граница кадастрового квартала |  | линия Линейное сооружение - ВЛ 110 кВ Балтийская-6 |
|  | Номер кадастрового квартала | | |

Подпись




Шелякина А. А.

Дата 18 октября 2024 г.



Ленинградская область
Ломоносовский муниципальный район
Низинское сельское поселение

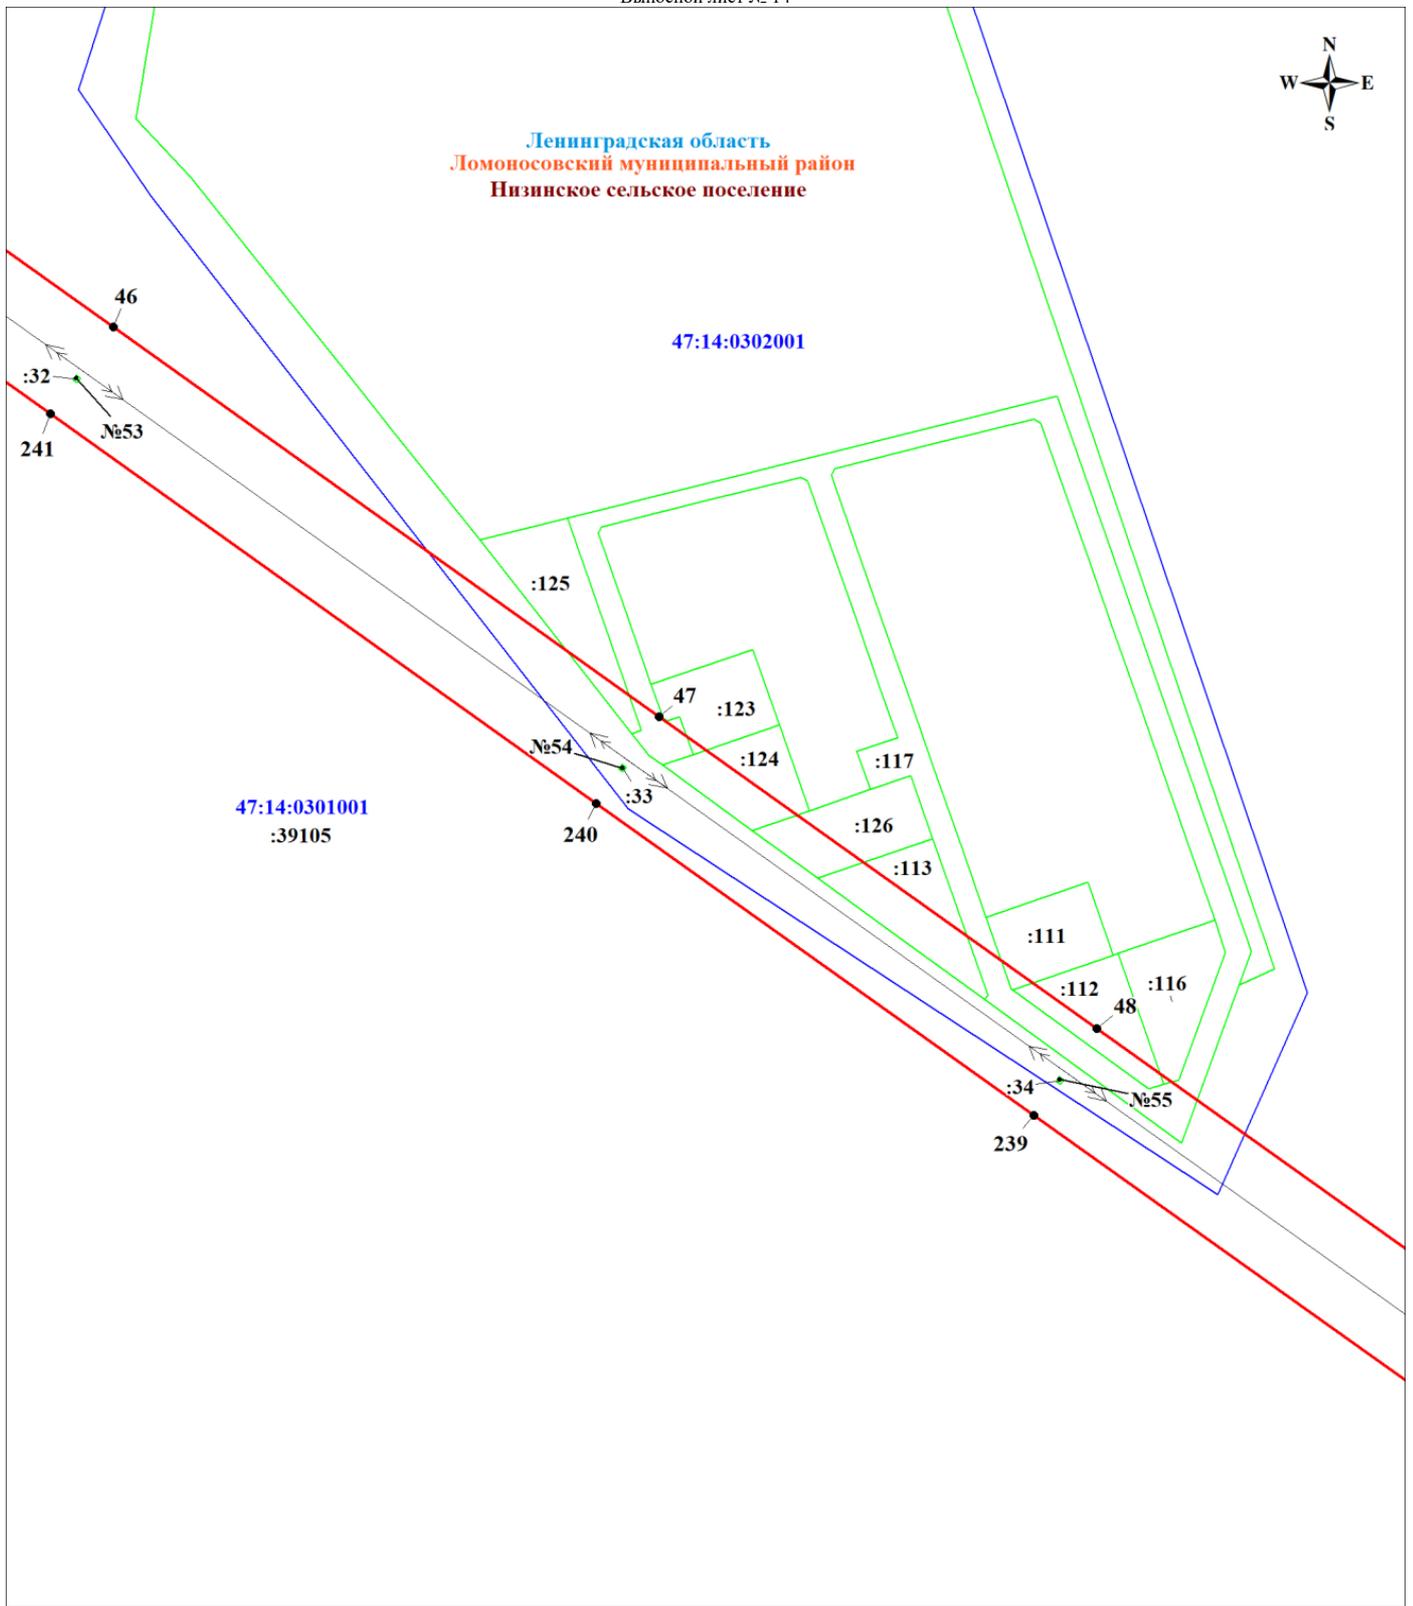

Масштаб 1:2000

Используемые условные знаки и обозначения:

- | | | | |
|---|-----------------------------------|---|--|
|  | Характерная точка границы объекта |  | Граница земельного участка, учтенного в ЕГРН |
|  | Граница публичного сервитута |  | Надпись кадастрового номера земельного участка |
|  | Граница кадастрового квартала |  | линия Линейное сооружение - ВЛ 110 кВ Балтийская-6 |
|  | Номер кадастрового квартала | | |


Подпись  Шелякина А. А.

Дата 18 октября 2024 г.





Ленинградская область
Ломоносовский муниципальный район
Низинское сельское поселение

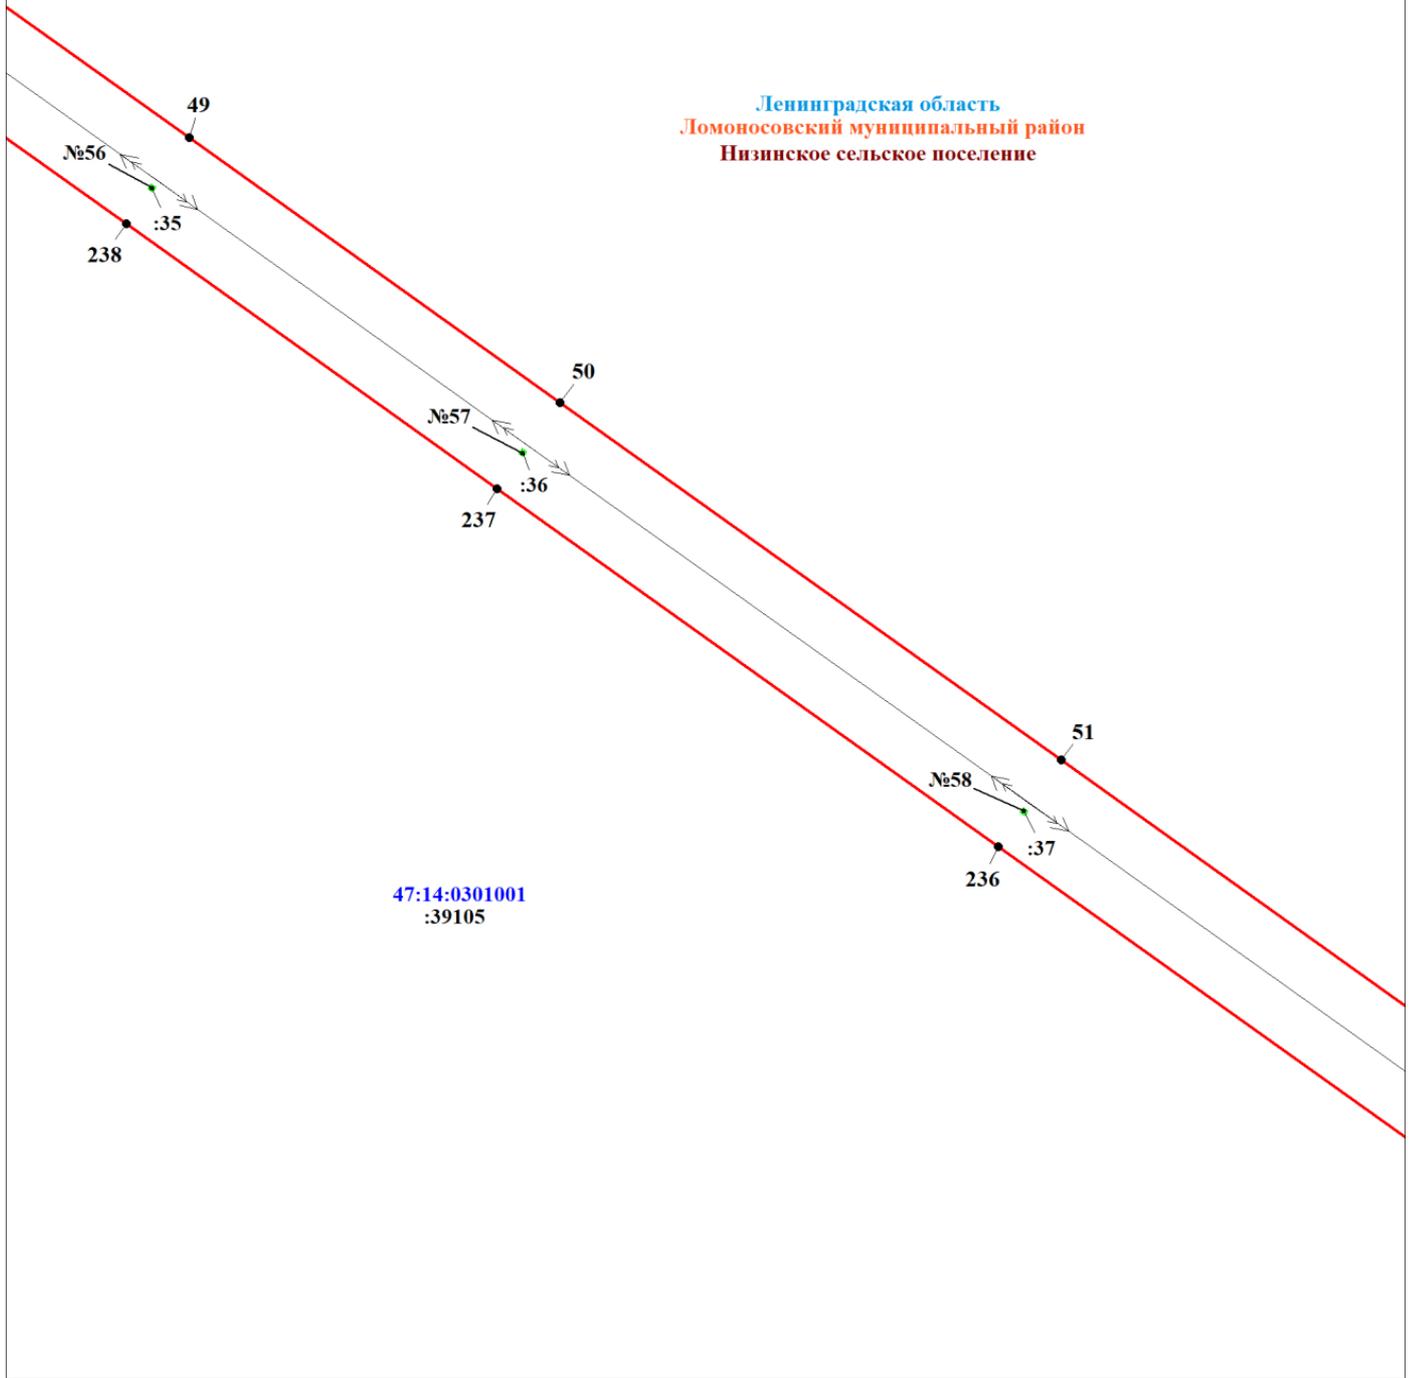

Масштаб 1:2000

Используемые условные знаки и обозначения:

- | | | | |
|---|-----------------------------------|---|--|
|  ● 1 | Характерная точка границы объекта |  | Граница земельного участка, учтенного в ЕГРН |
|  | Граница публичного сервитута |  | Надпись кадастрового номера земельного участка |
|  | Номер кадастрового квартала |  | линия Линейное сооружение - ВЛ 110 кВ Балтийская-6 |

Подпись



Дата 18 октября 2024 г.



Ленинградская область
Ломоносовский муниципальный район
Низинское сельское поселение

47:14:0301001
:39105

Ленинградская область
Ломоносовский муниципальный район
Ропшинское сельское поселение

47:14:1201001
:39109

Масштаб 1:2000

Используемые условные знаки и обозначения:


	Характерная точка границы объекта		Граница муниципального образования
	Граница публичного сервитута		Граница земельного участка, учтенного в ЕГРН
	Граница кадастрового квартала		Надпись кадастрового номера земельного участка
	Номер кадастрового квартала		линия Линейное сооружение - ВЛ 110 кВ Балтийская-6

Подпись



Шелякина А. А.

Дата 18 октября 2024 г.

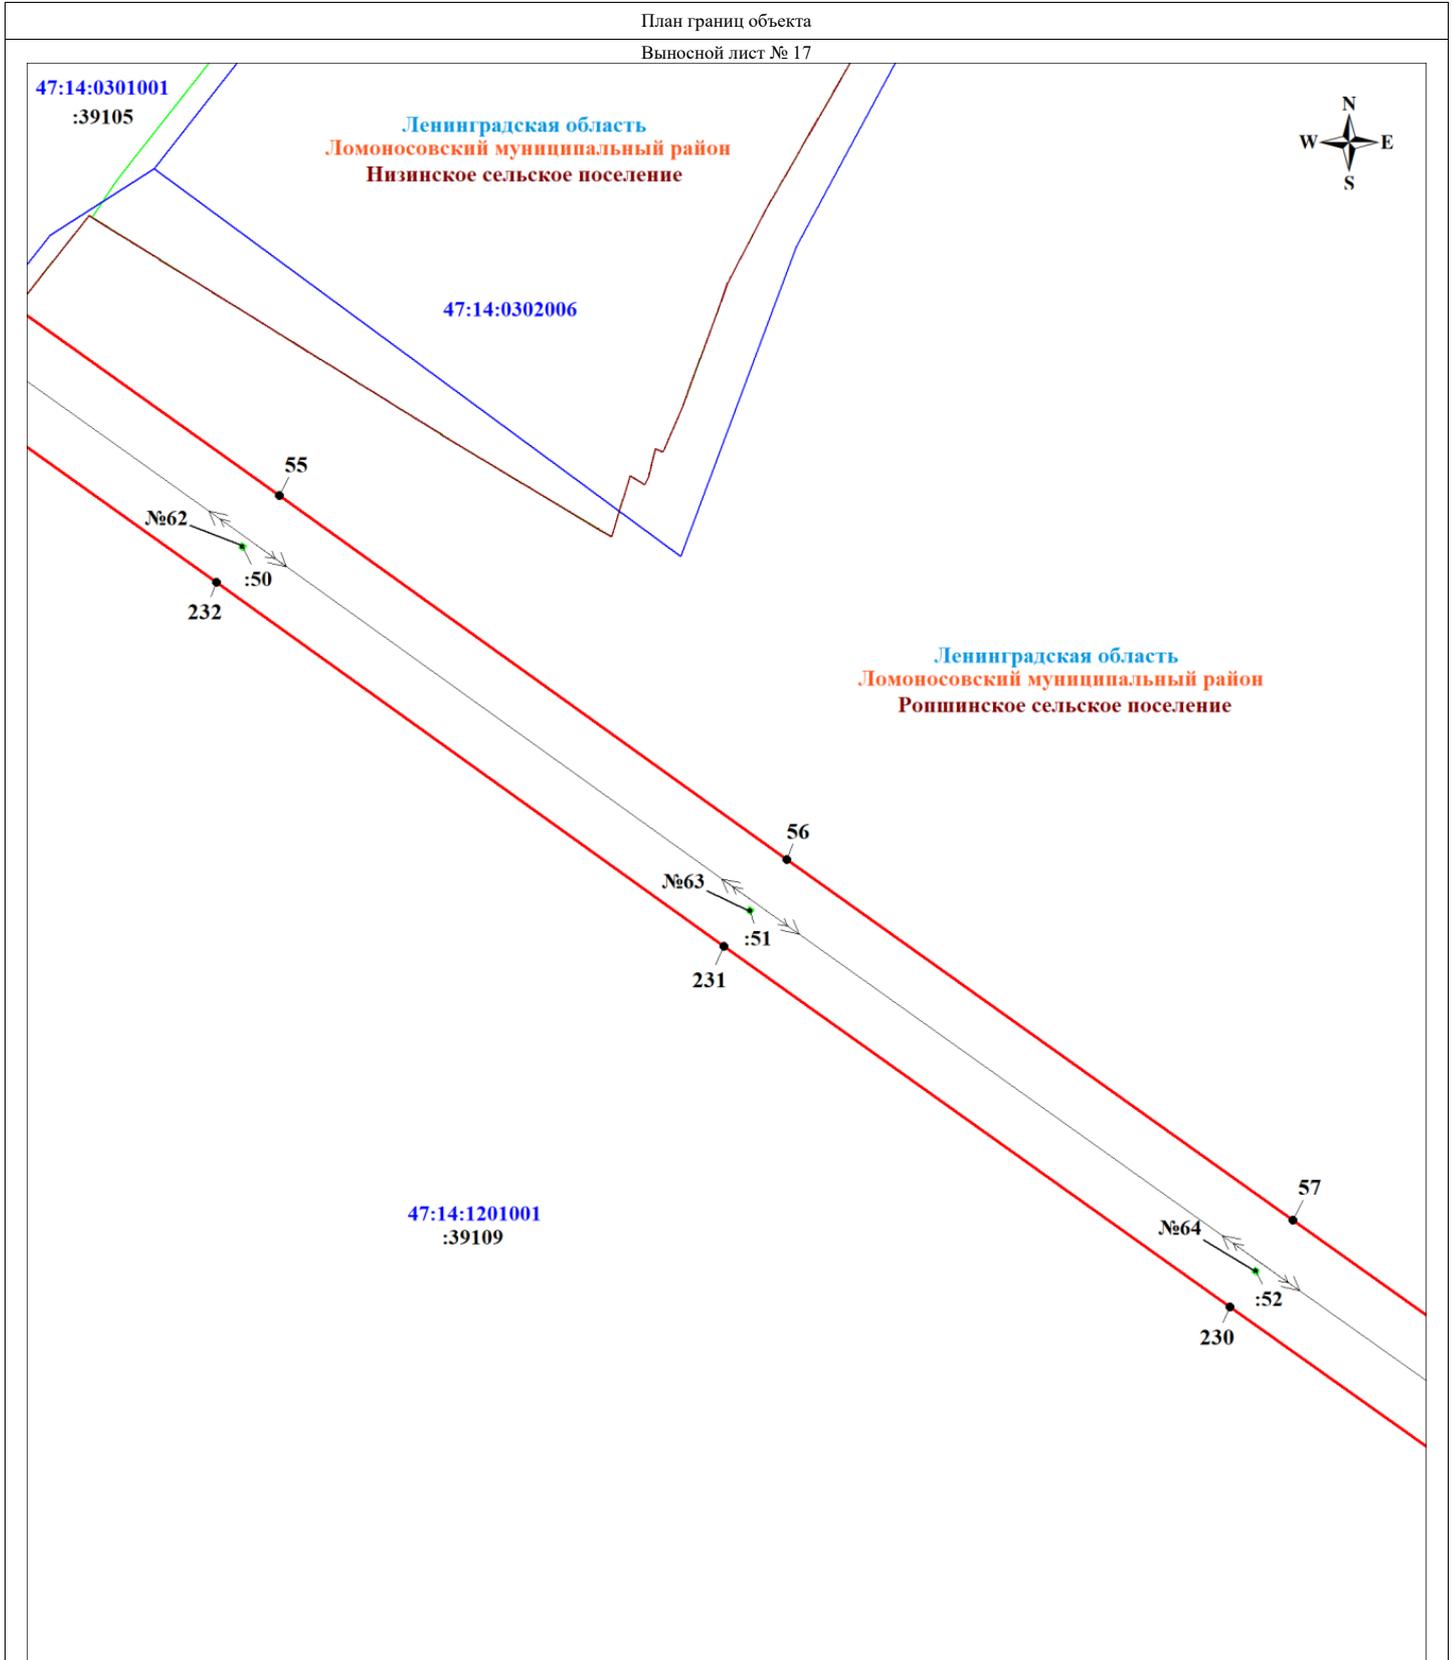

Масштаб 1:2000

Используемые условные знаки и обозначения:

	Характерная точка границы объекта		Граница муниципального образования
	Граница публичного сервитута		Граница земельного участка, учтенного в ЕГРН
	Граница кадастрового квартала		Надпись кадастрового номера земельного участка
	Номер кадастрового квартала		линия Линейное сооружение - ВЛ 110 кВ Балтийская-6

Подпись




Шелякина А. А.

Дата 18 октября 2024 г.



Ленинградская область
Ломоносовский муниципальный район
Ропшинское сельское поселение

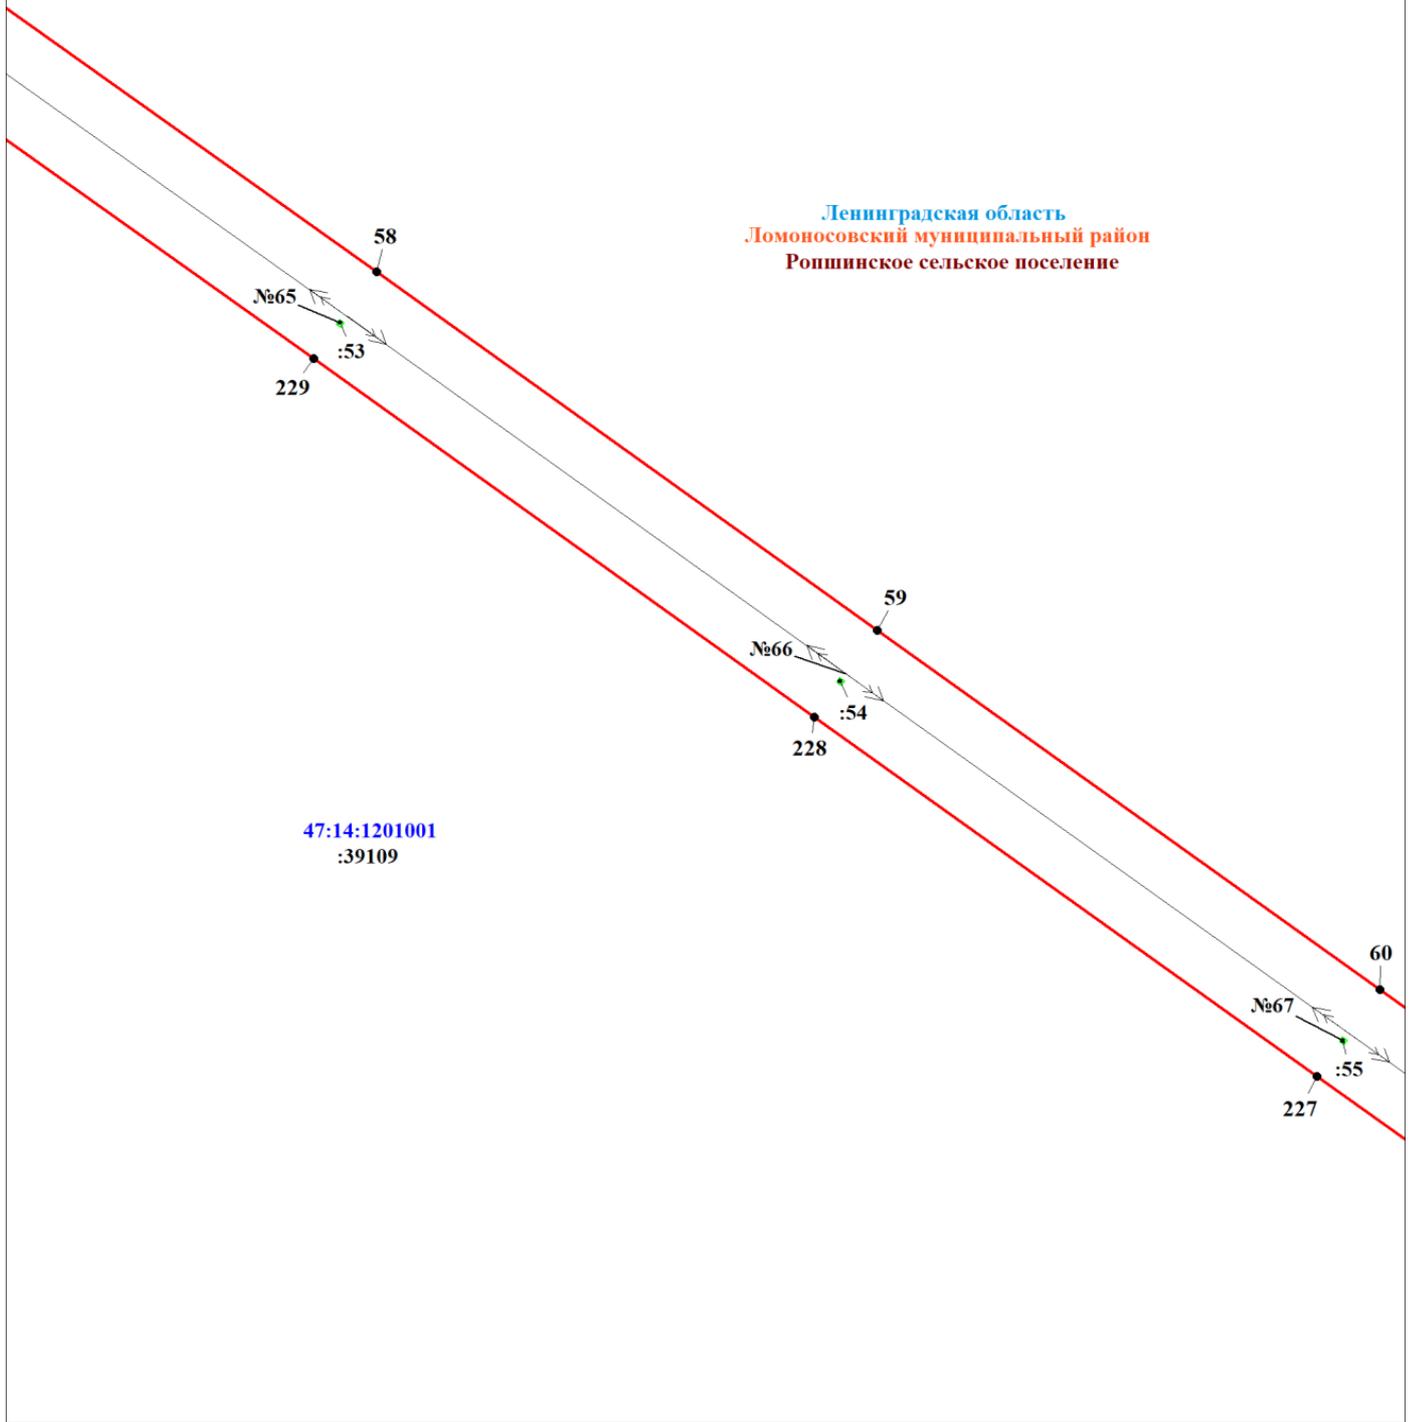

Масштаб 1:2000

Используемые условные знаки и обозначения:

- | | | | |
|---|-----------------------------------|---|--|
|  | Характерная точка границы объекта |  | Граница земельного участка, учтенного в ЕГРН |
|  | Граница публичного сервитута |  | Надпись кадастрового номера земельного участка |
|  | Номер кадастрового квартала |  | линия Линейное сооружение - ВЛ 110 кВ Балтийская-6 |


Подпись



Дата 18 октября 2024 г.

Ленинградская область
Ломоносовский муниципальный район
Ропшинское сельское поселение

Ленинградская область
Ломоносовский муниципальный район
Горбунковское сельское поселение

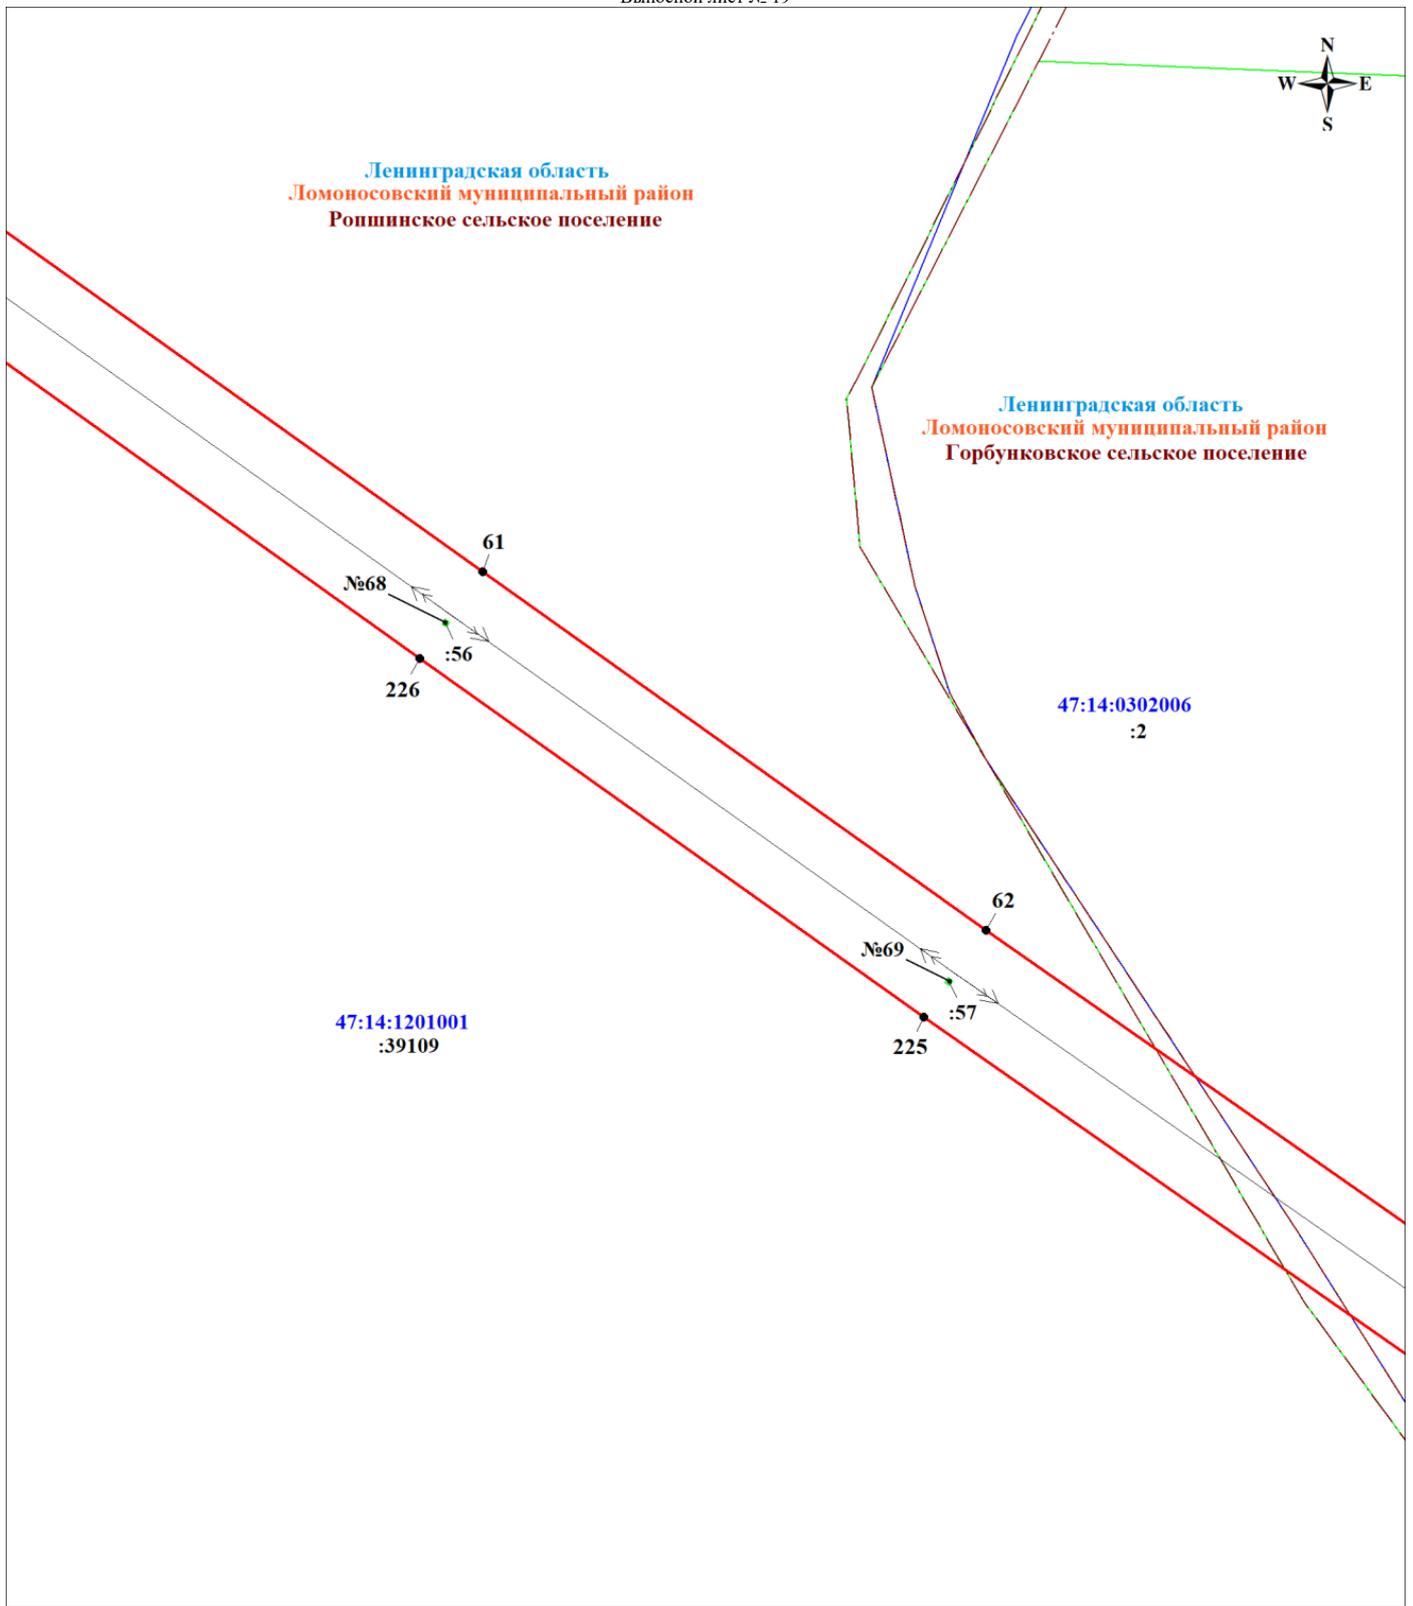

Масштаб 1:2000

Используемые условные знаки и обозначения:

	Характерная точка границы объекта		Граница муниципального образования
	Граница публичного сервитута		Граница земельного участка, учтенного в ЕГРН
	Граница кадастрового квартала		Надпись кадастрового номера земельного участка
	Номер кадастрового квартала		линия Линейное сооружение - ВЛ 110 кВ Балтийская-6

Подпись



Шелякина А. А.

Дата 18 октября 2024 г.



:2

Ленинградская область
Ломоносовский муниципальный район
Горбунковское сельское поселение

47:14:0302006

Ленинградская область
Ломоносовский муниципальный район
Рошшинское сельское поселение

63

224

№70

64

№71

:58

223

65

№72

:59

222

47:14:1201001
:39109

Масштаб 1:2000

Используемые условные знаки и обозначения:



Характерная точка границы объекта



Граница публичного сервитута



Граница кадастрового квартала

47:14:0301001

Номер кадастрового квартала



Граница муниципального образования



Граница земельного участка, учтенного в ЕГРН



Надпись кадастрового номера земельного участка



линия Линейное сооружение - ВЛ 110 кВ Балтийская-6

Подпись




Шлякина А. А.

Дата 18 октября 2024 г.



Ленинградская область
Ломоносовский муниципальный район
Ропшинское сельское поселение

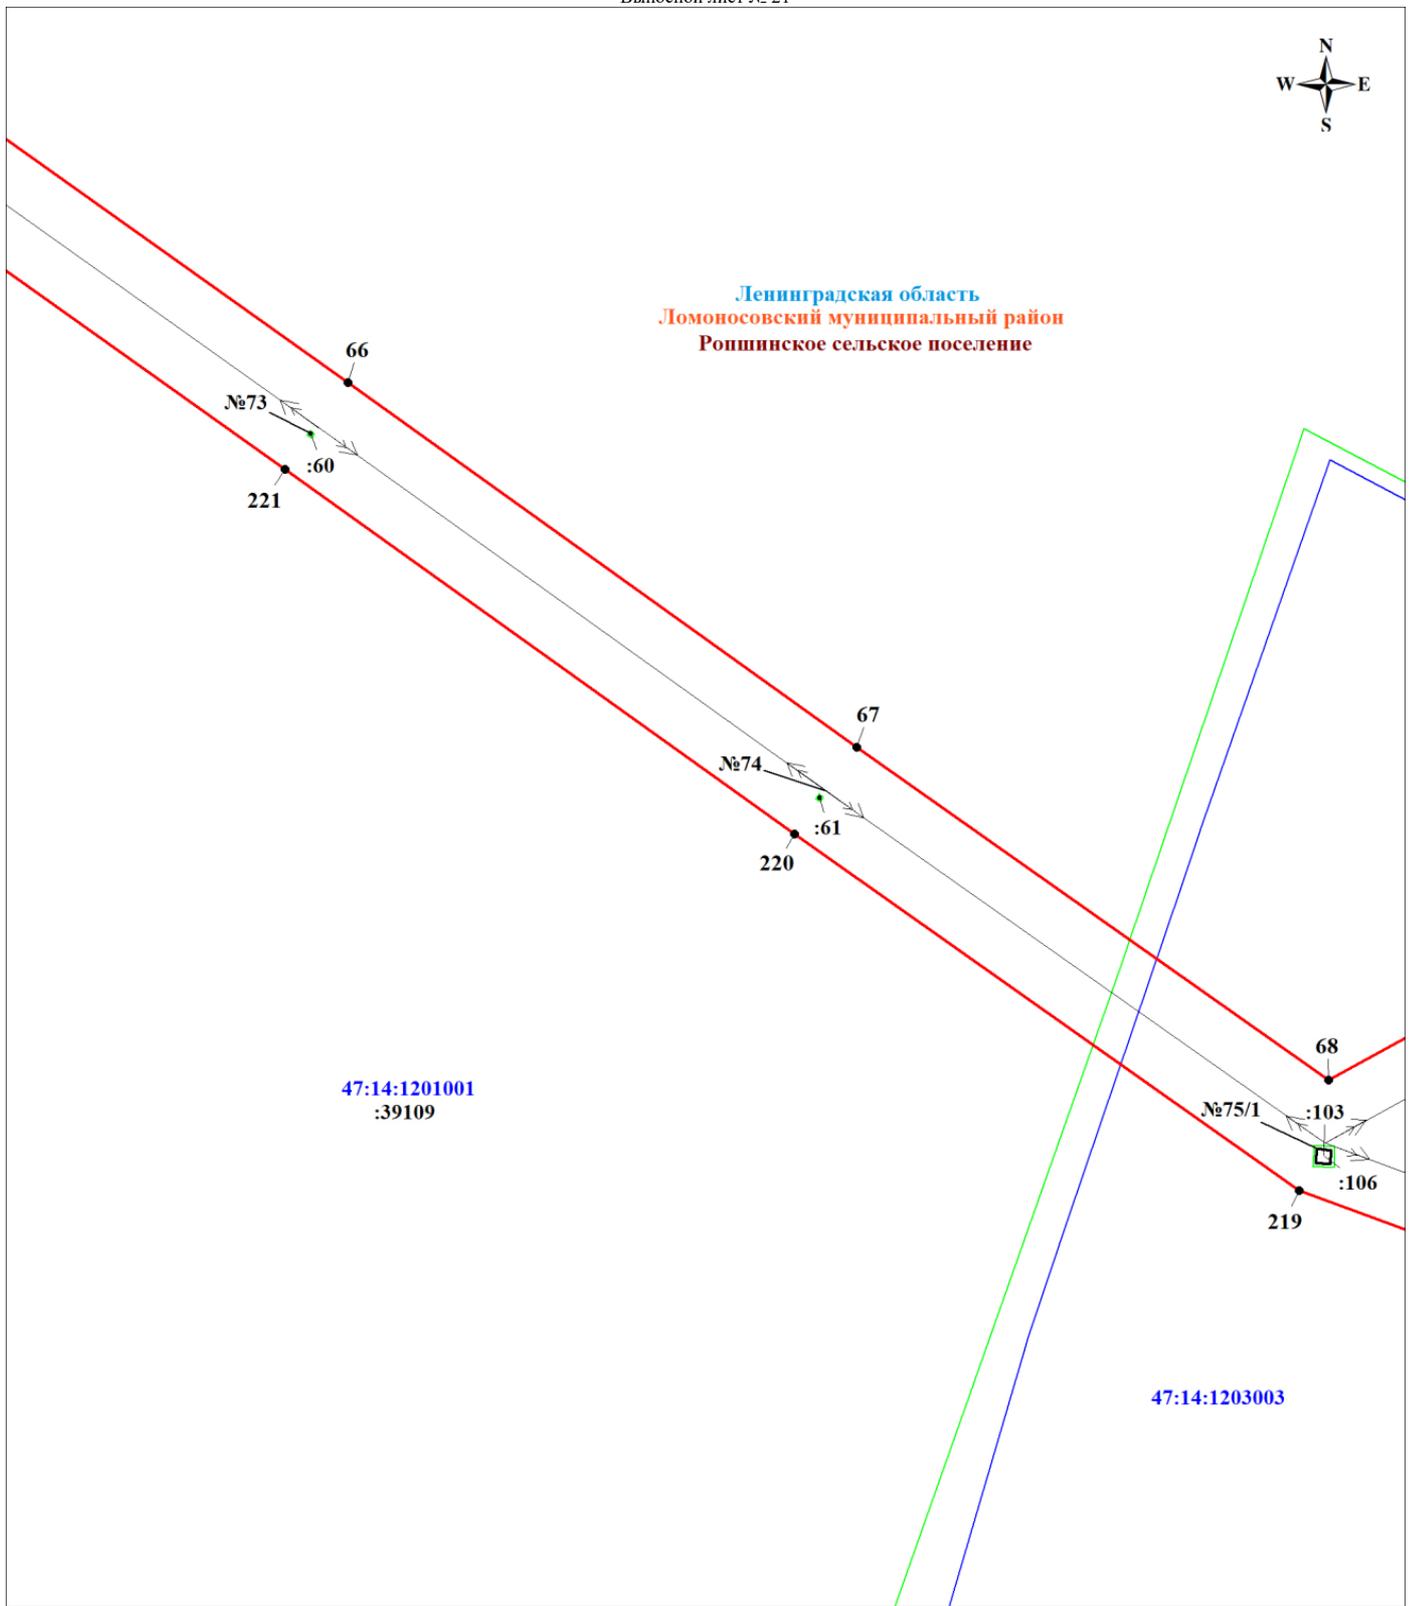

Масштаб 1:2000

Используемые условные знаки и обозначения:

- | | | | |
|---|-----------------------------------|---|--|
|  | Характерная точка границы объекта |  | Граница земельного участка, учтенного в ЕГРН |
|  | Граница публичного сервитута |  | Надпись кадастрового номера земельного участка |
|  | Граница кадастрового квартала |  | линия Линейное сооружение - ВЛ 110 кВ Балтийская-6 |
|  | Номер кадастрового квартала | | |

Подпись



Шелякина А. А.

Дата 18 октября 2024 г.



Ленинградская область
Ломоносовский муниципальный район
Горбунковское сельское поселение

47:14:1201001
:39109

Ленинградская область
Ломоносовский муниципальный район
Ропшинское сельское поселение

:39221

47:14:1203003

47:14:0415001

:4

71

72

73

№4

129

:6

:42

:40

47:14:0404016

70

:12

:36981

№3

130

131

47:14:0404001

69

№2

132

:2

Масштаб 1:2000

Используемые условные знаки и обозначения:

- | | | | |
|--|-----------------------------------|--|--|
| | Характерная точка границы объекта | | Граница муниципального образования |
| | Граница публичного сервитута | | Граница земельного участка, учтенного в ЕГРН |
| | Граница кадастрового квартала | | Надпись кадастрового номера земельного участка |
| | Номер кадастрового квартала | | линия Линейное сооружение - ВЛ 110 кВ Балтийская-6 |

Подпись




Шлякина А. А.

Дата 18 октября 2024 г.



Ленинградская область
Ломоносовский муниципальный район
Горбунковское сельское поселение

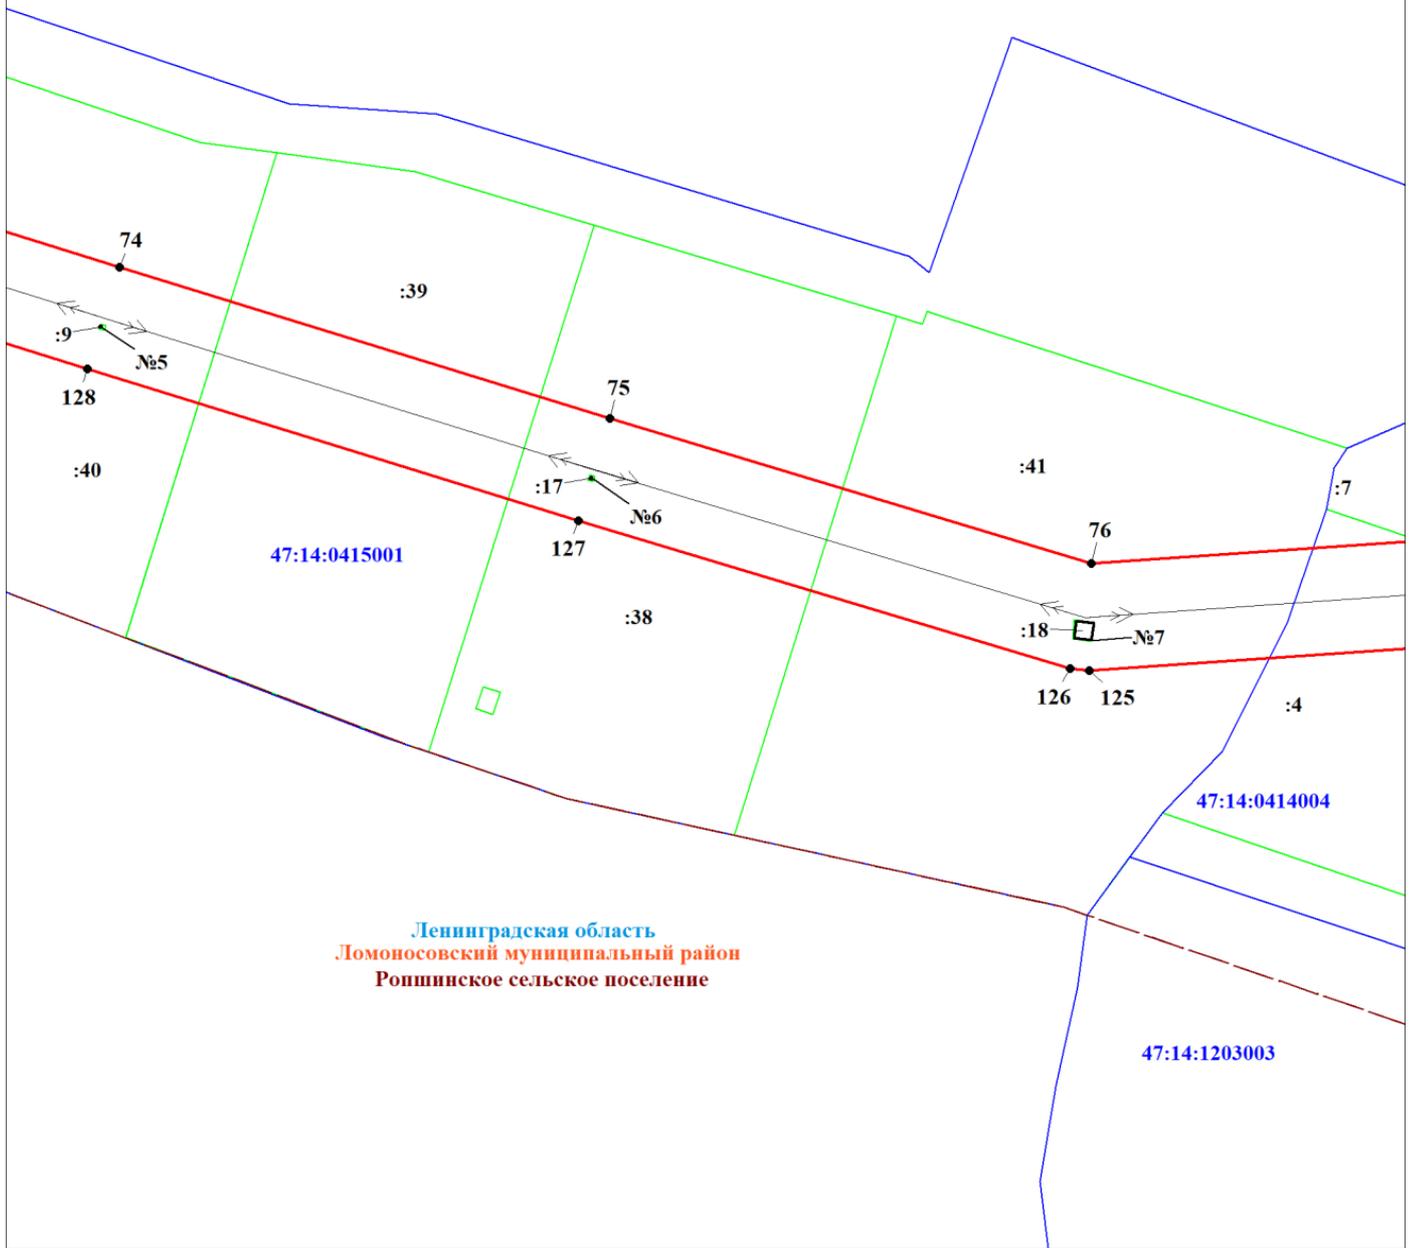

Масштаб 1:2000

Используемые условные знаки и обозначения:

- | | | | |
|--|-----------------------------------|--|--|
| | Характерная точка границы объекта | | Граница муниципального образования |
| | Граница публичного сервитута | | Граница земельного участка, учтенного в ЕГРН |
| | Граница кадастрового квартала | | Надпись кадастрового номера земельного участка |
| | Номер кадастрового квартала | | линия Линейное сооружение - ВЛ 110 кВ Балтийская-6 |

Подпись




Шелякина А. А.

Дата 18 октября 2024 г.

План границ объекта
Выносной лист № 24



Ленинградская область
Ломоносовский муниципальный район
Горбунковское сельское поселение

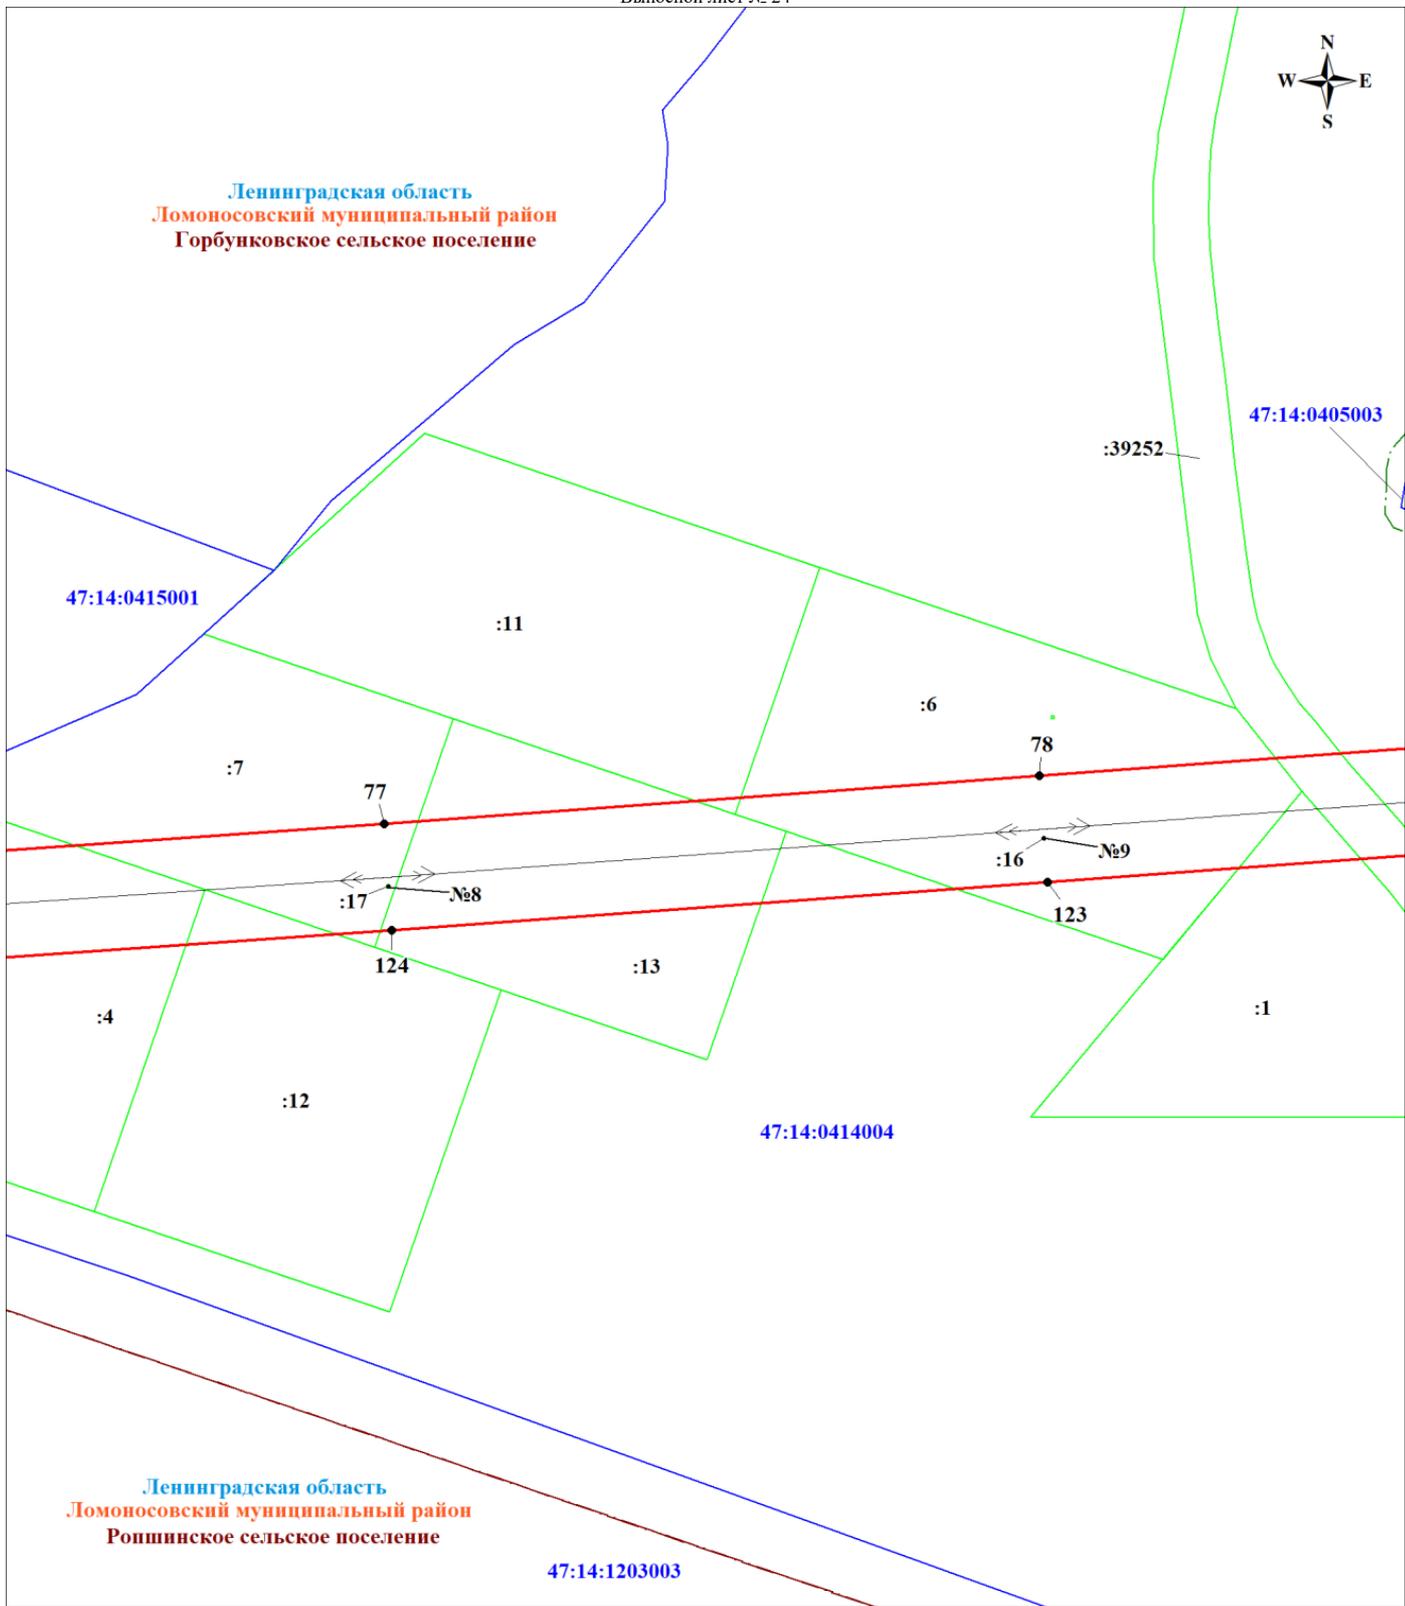

47:14:1203003

Масштаб 1:2000

Используемые условные знаки и обозначения:


- | | | | |
|--|-----------------------------------|--|--|
| | Характерная точка границы объекта | | Граница муниципального образования |
| | Граница публичного сервитута | | Граница земельного участка, учтенного в ЕГРН |
| | Граница кадастрового квартала | | Надпись кадастрового номера земельного участка |
| | Номер кадастрового квартала | | линия Линейное сооружение - ВЛ 110 кВ Балтийская-6 |

Подпись



Шелякина А. А.

Дата 18 октября 2024 г.

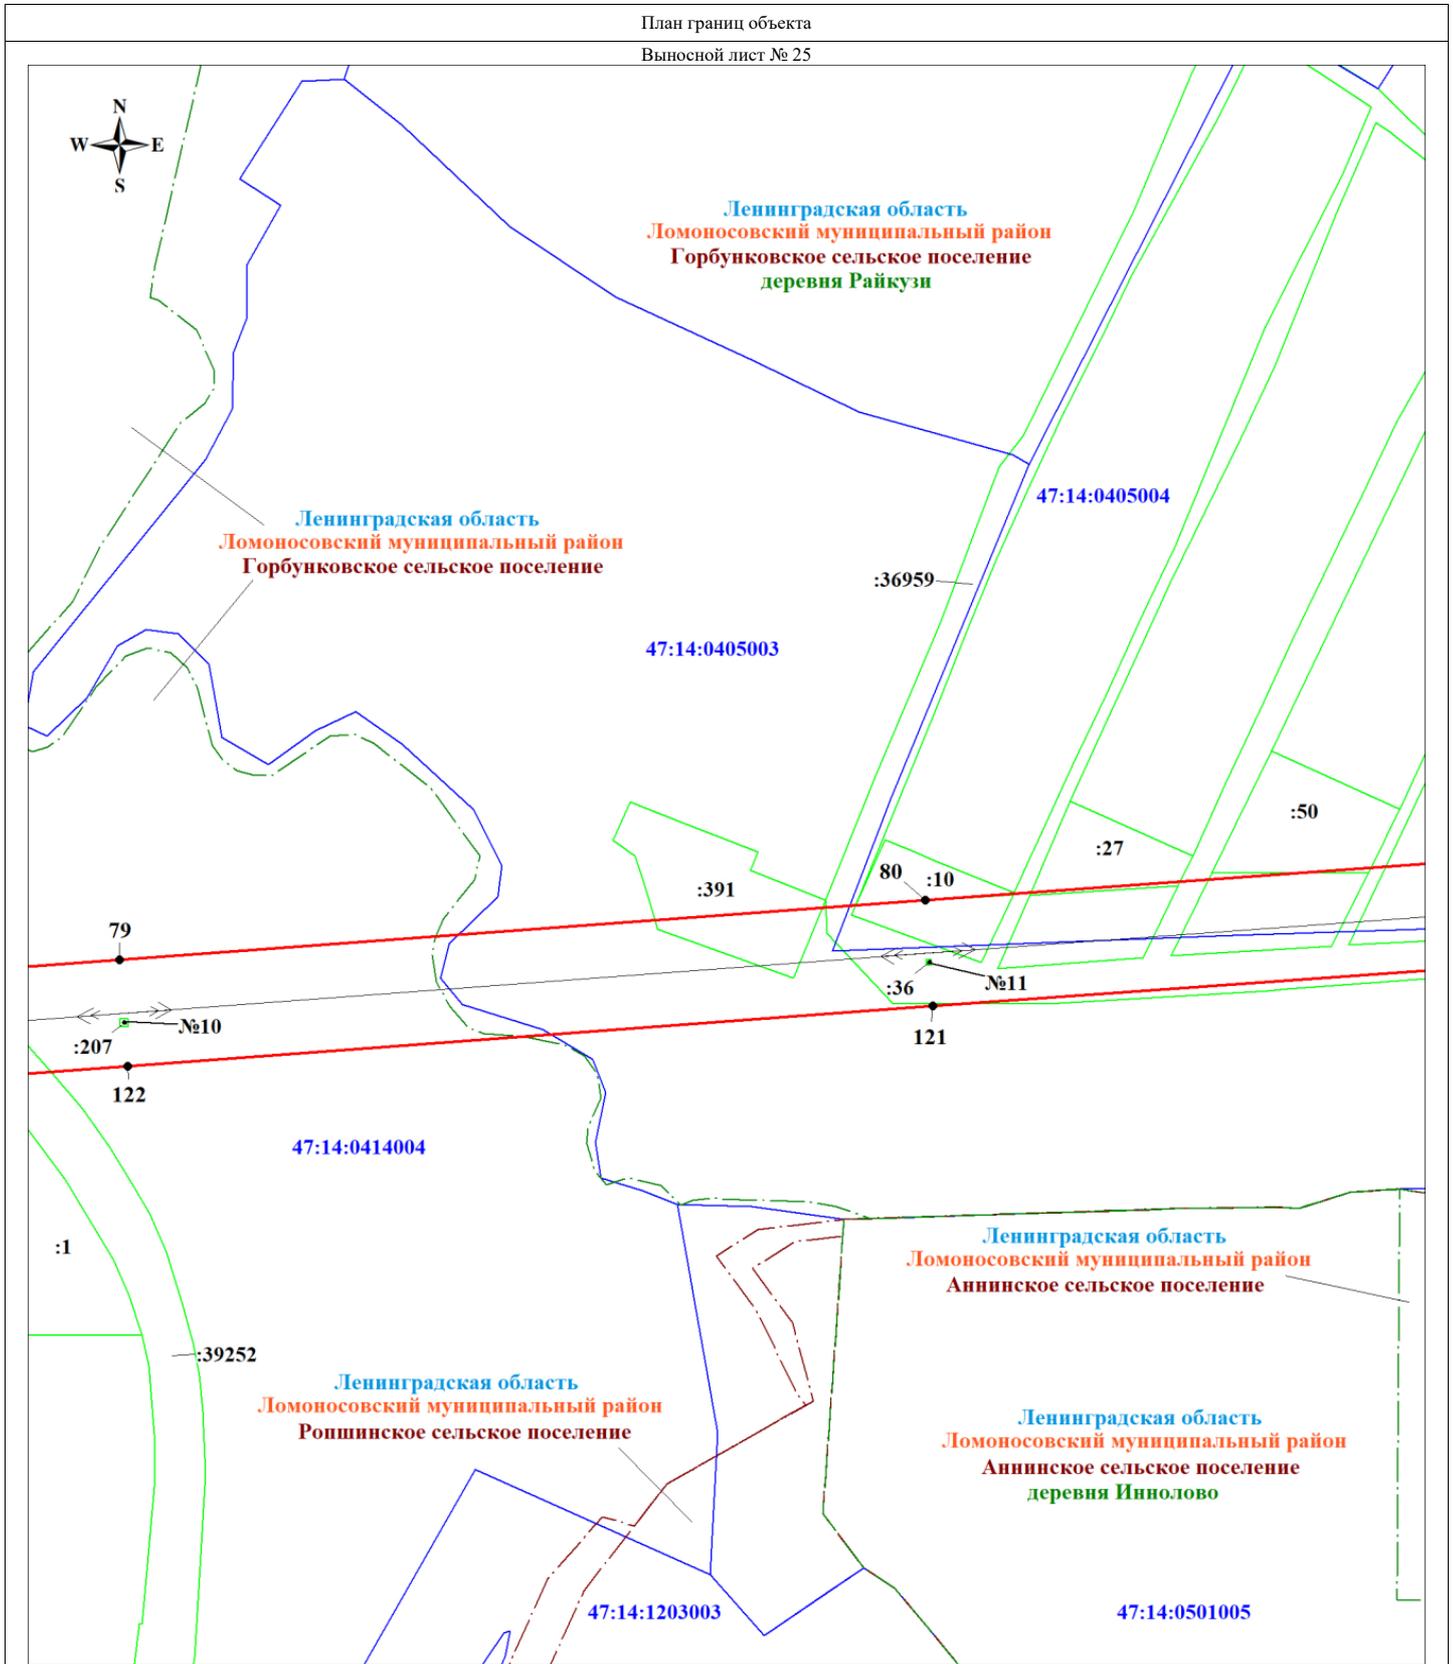

Масштаб 1:2000

Используемые условные знаки и обозначения:

	Характерная точка границы объекта		47:14:0301001	Номер кадастрового квартала		Граница земельного участка, учтенного в ЕГРН	
	Граница публичного сервитута			Граница населенного пункта		:1441	Надпись кадастрового номера земельного участка
	Граница кадастрового квартала			Граница муниципального образования			линия Линейное сооружение - ВЛ 110 кВ Балтийская-6

Подпись

 Итеякина А. А.



Дата 18 октября 2024 г.

План границ объекта
Выносной лист № 26




Ленинградская область
Ломоносовский муниципальный район
Аннинское сельское поселение
деревня Иннолово

Ленинградская область
Ломоносовский муниципальный район
Горбунковское сельское поселение
деревня Райкузи

Ленинградская область
Ломоносовский муниципальный район
Аннинское сельское поселение

Ленинградская область
Ломоносовский муниципальный район
Рошшинское сельское поселение

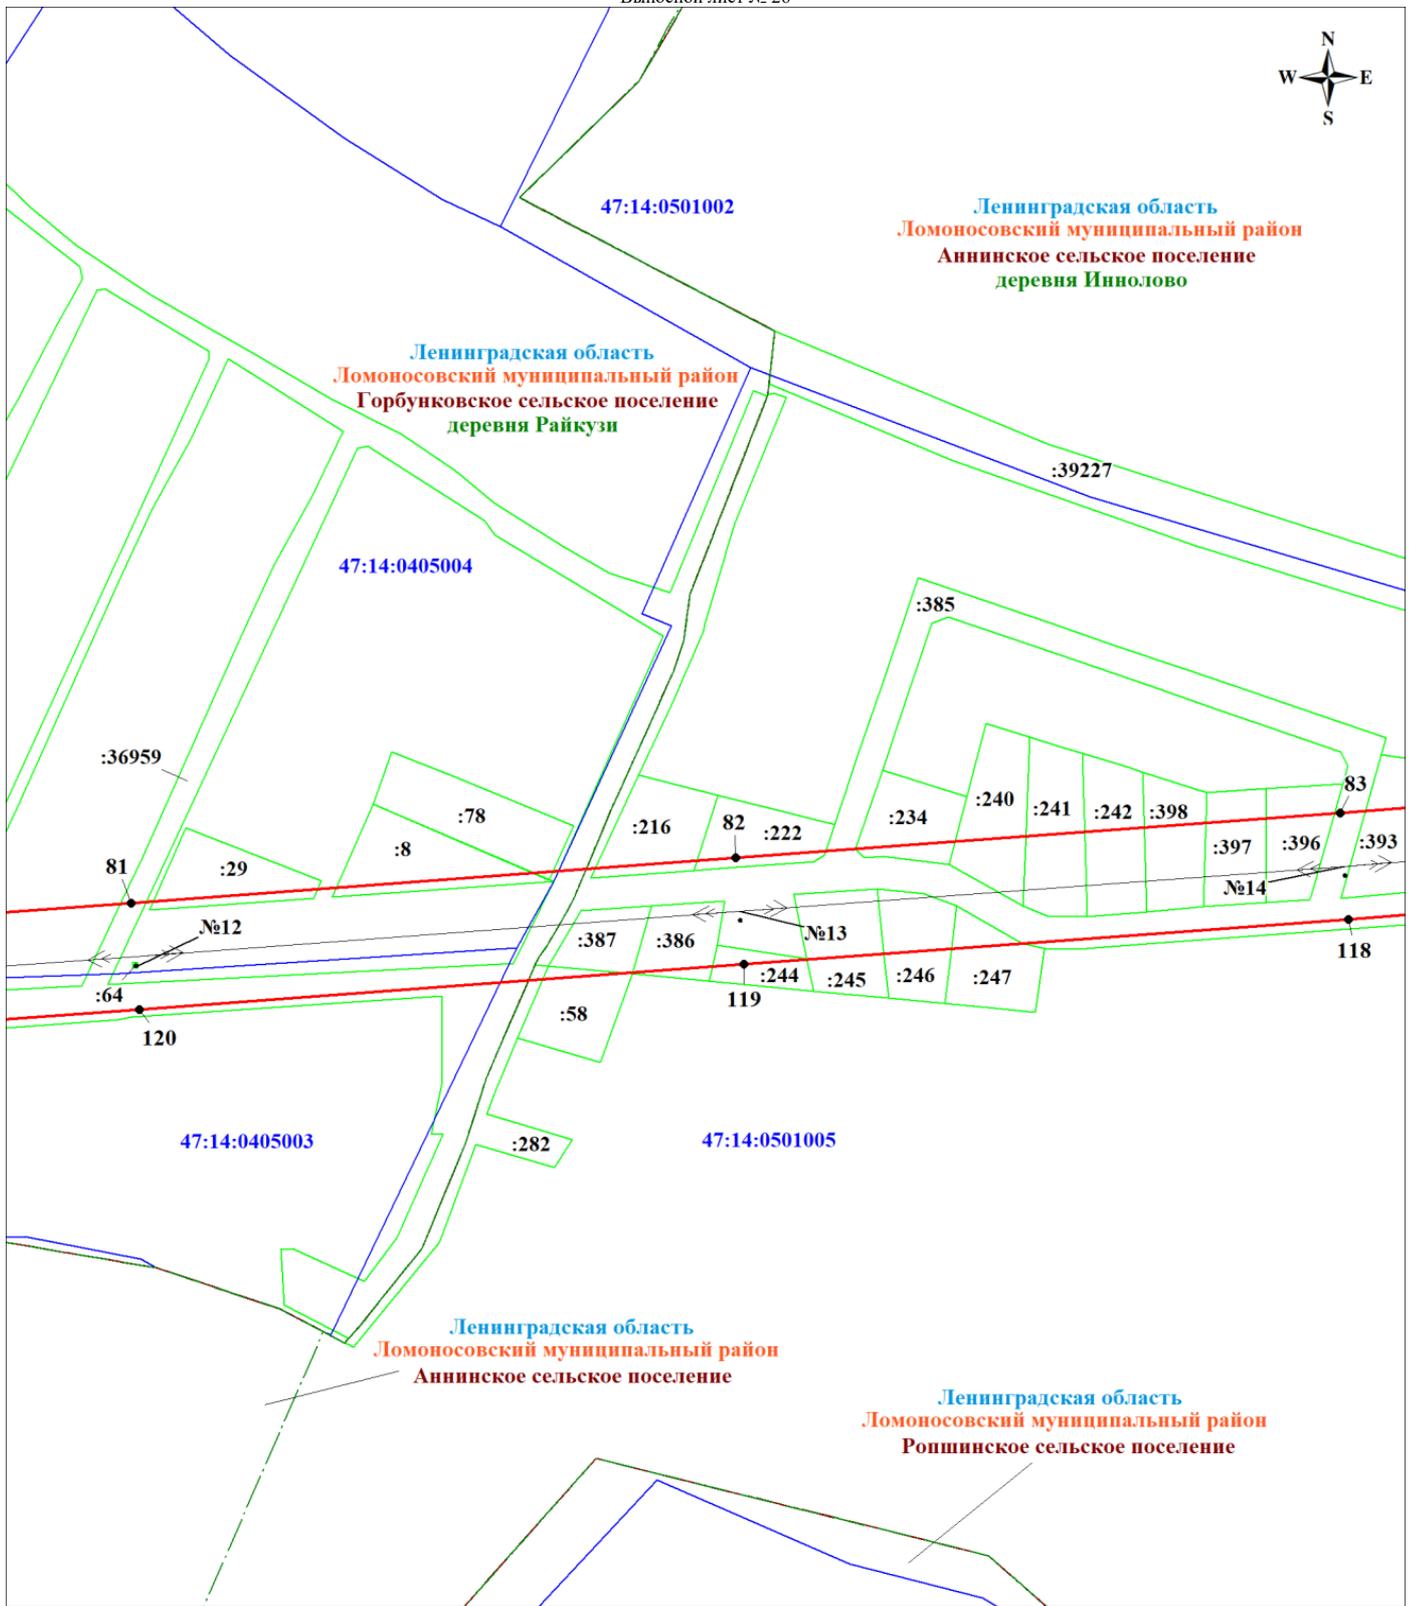

Масштаб 1:2000

Используемые условные знаки и обозначения:

	Характерная точка границы объекта		47:14:0301001	Номер кадастрового квартала		Граница земельного участка, учтенного в ЕГРН
	Граница публичного сервитута			Граница населенного пункта		Надпись кадастрового номера земельного участка
	Граница кадастрового квартала			Граница муниципального образования		линия Линейное сооружение - ВЛ 110 кВ Балтийская-6

Подпись



Иселякина А. А.


Дата 18 октября 2024 г.

Ленинградская область
Ломоносовский муниципальный район
Аннинское сельское поселение
деревня Иннолово

Ленинградская область
Ломоносовский муниципальный район
Аннинское сельское поселение

47:14:0501002

47:14:0501005

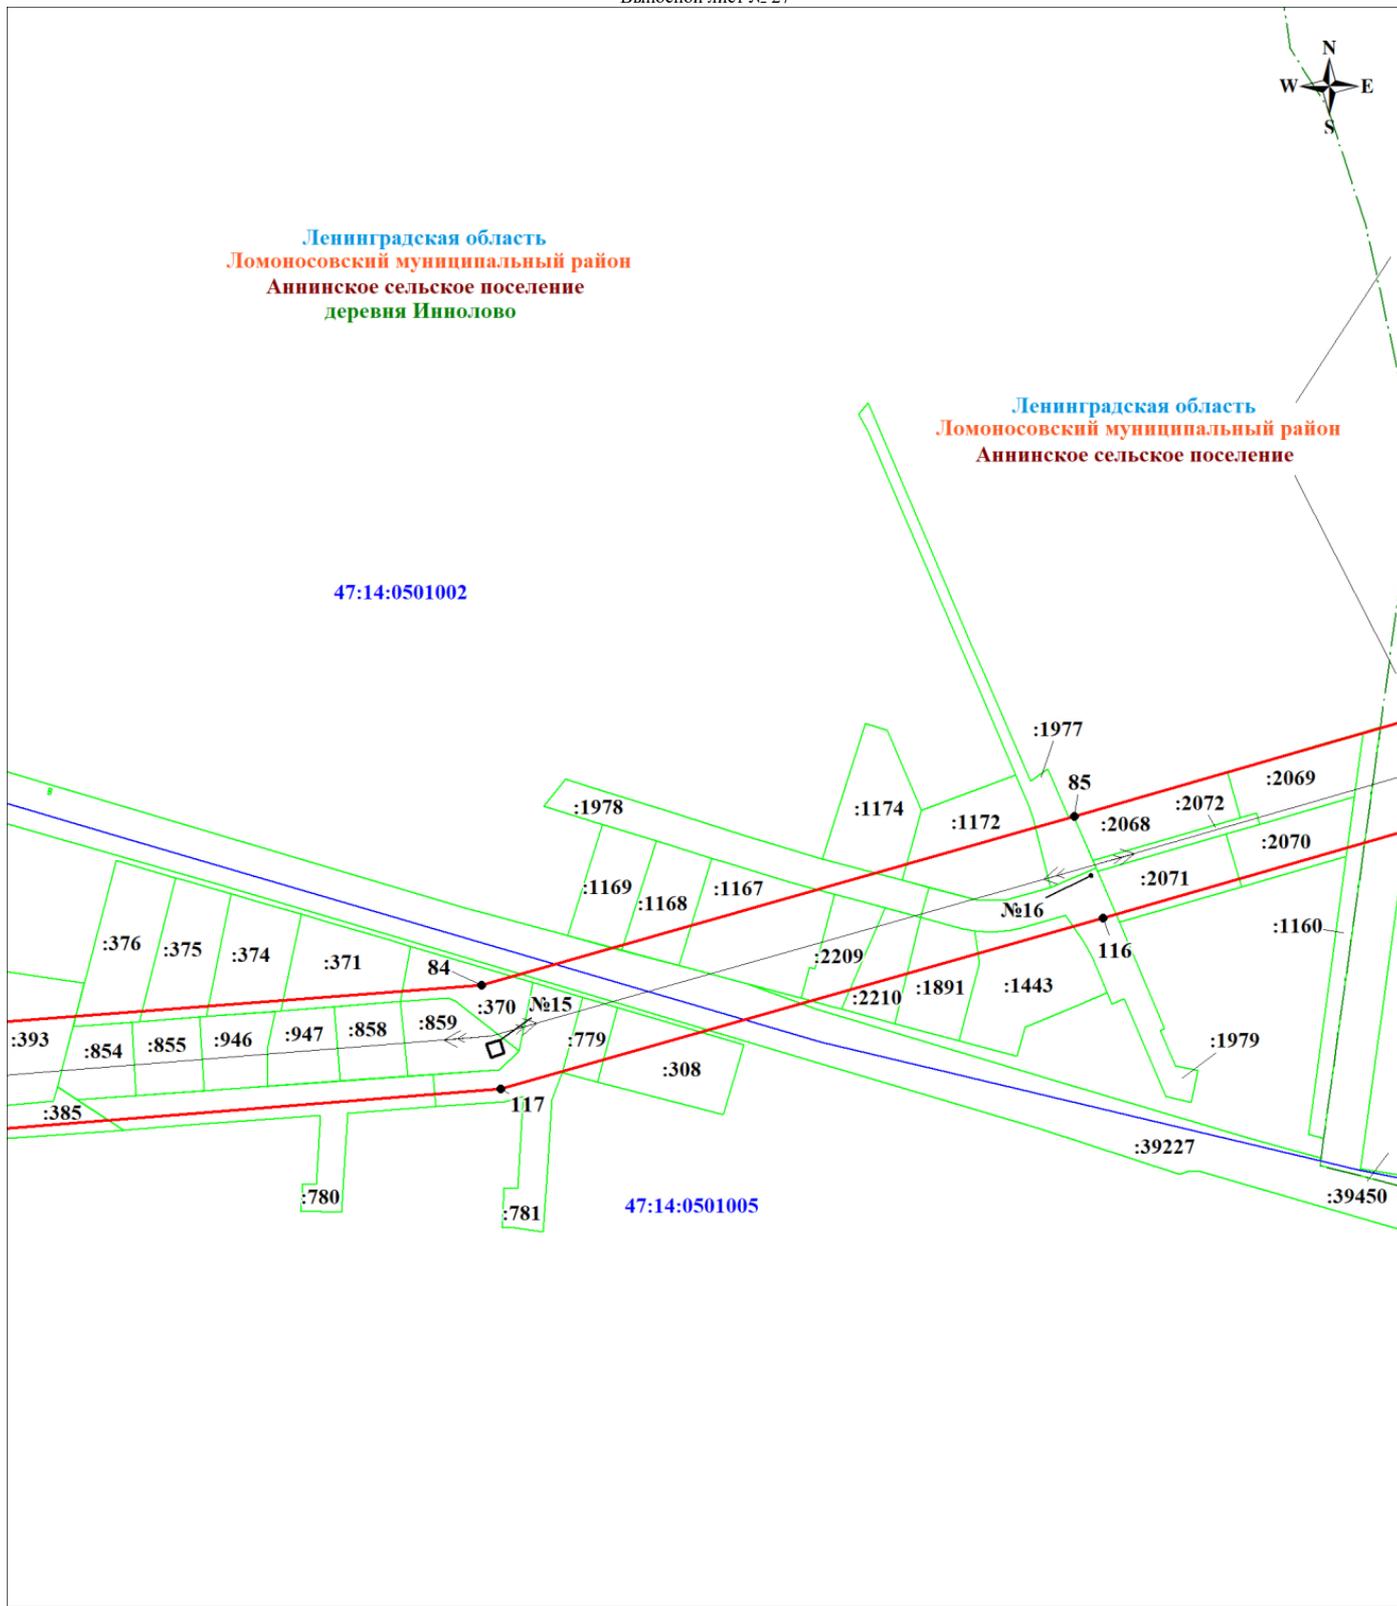

Масштаб 1:2000


Используемые условные знаки и обозначения:

- | | | | |
|--|-----------------------------------|--|--|
| | Характерная точка границы объекта | | Граница населенного пункта |
| | Граница публичного сервитута | | Граница земельного участка, учтенного в ЕГРН |
| | Граница кадастрового квартала | | Надписи кадастрового номера земельного участка |
| | Номер кадастрового квартала | | линия Линейное сооружение - ВЛ 110 кВ Балтийская-6 |

Подпись Шебекина А. А.

Дата 18 октября 2024 г.



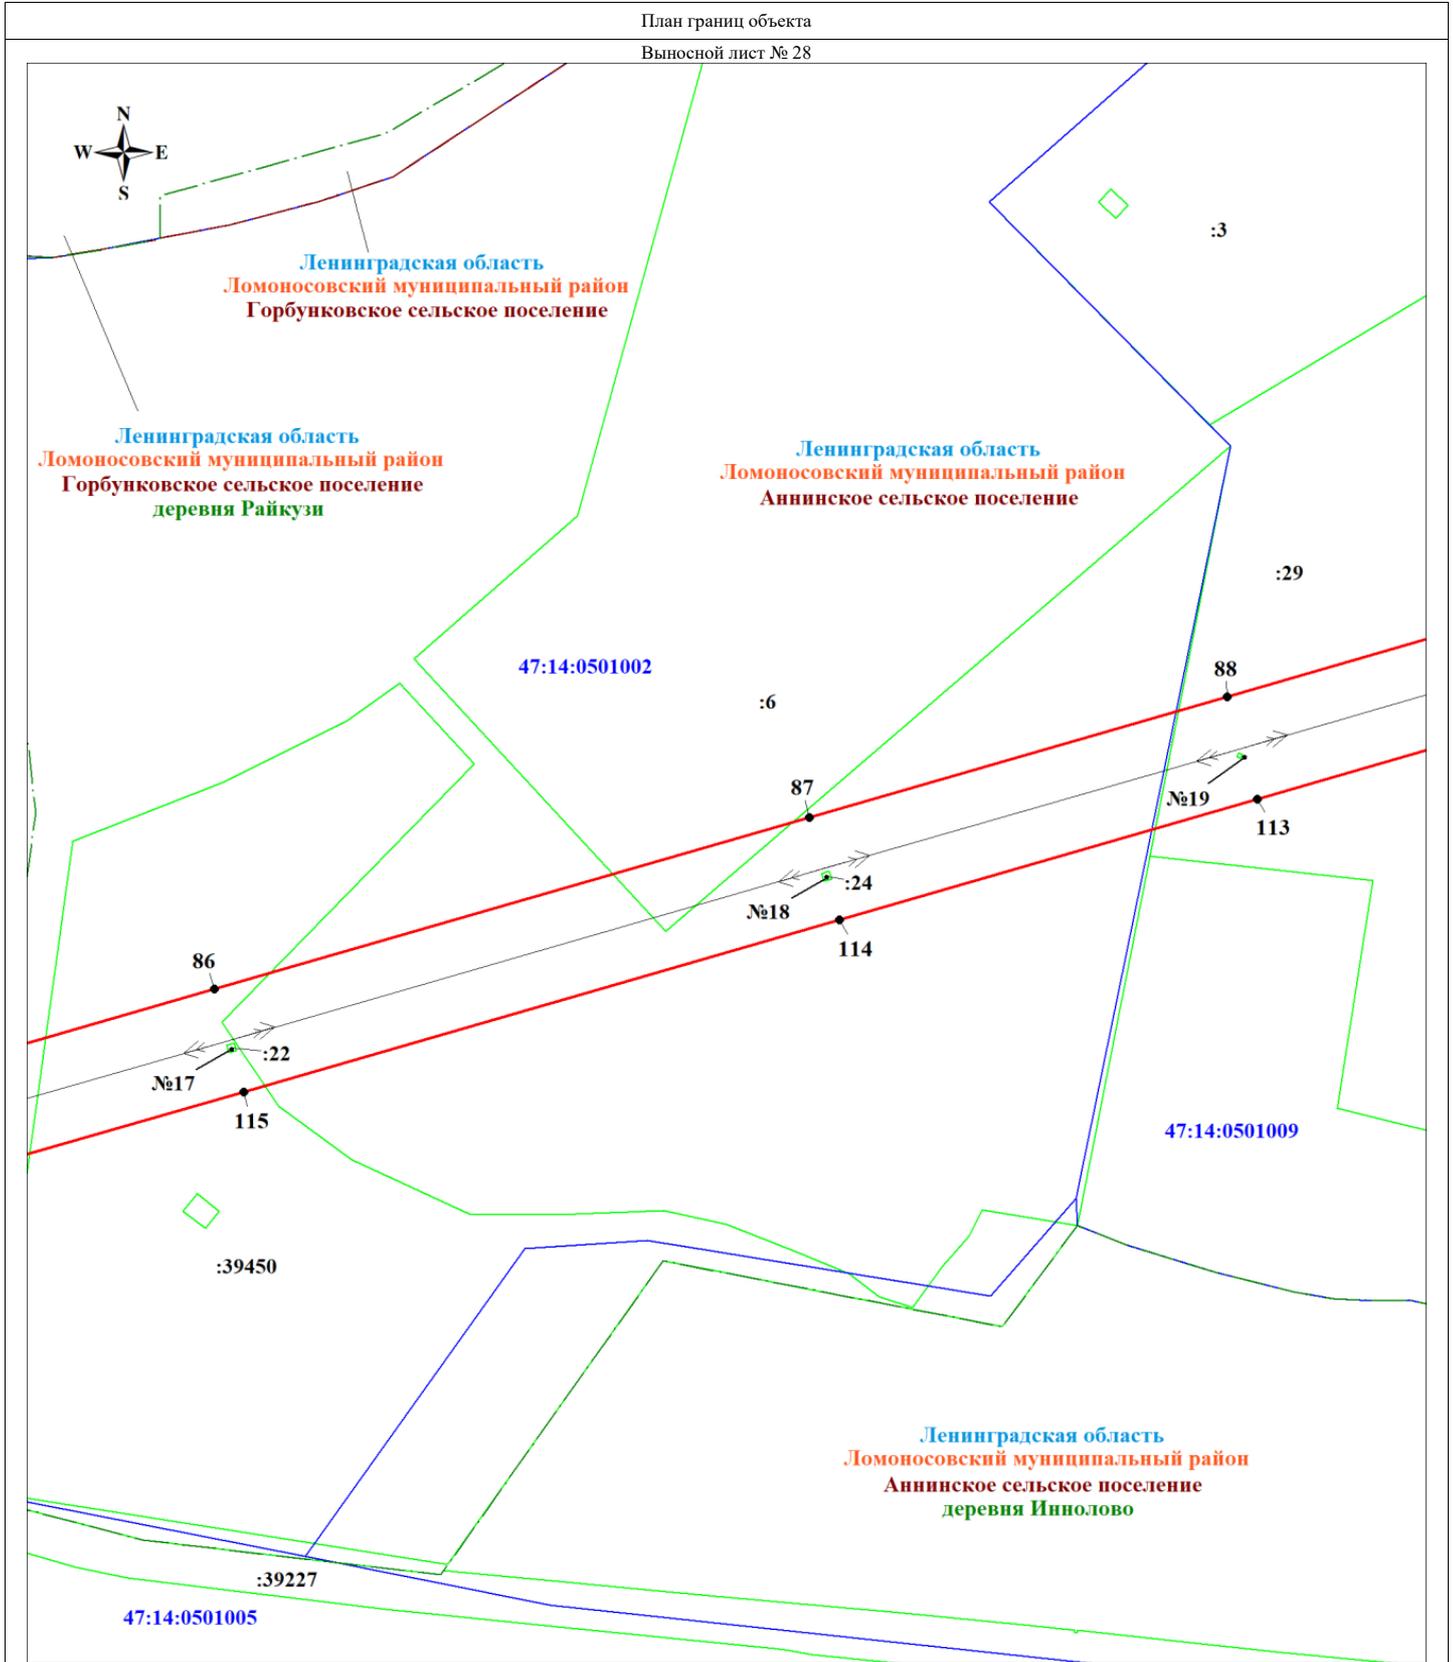

Масштаб 1:2000

Используемые условные знаки и обозначения:

	Характерная точка границы объекта		47:14:0301001	Номер кадастрового квартала		Граница земельного участка, учтенного в ЕГРН
	Граница публичного сервитута			Граница населенного пункта		Надпись кадастрового номера земельного участка
	Граница кадастрового квартала			Граница муниципального образования		линия Линейное сооружение - ВЛ 110 кВ Балтийская-6

Подпись



И. А. Шенякина

Дата 18 октября 2024 г.



Ленинградская область
Ломоносовский муниципальный район
Аннинское сельское поселение

:3

47:14:0501009

№21

:23

111

89

№20

112

:39583

:29

Ленинградская область
Ломоносовский муниципальный район
Аннинское сельское поселение
деревня Иннолово

Масштаб 1:2000

Используемые условные знаки и обозначения:

	Характерная точка границы объекта		47:14:0301001	Номер кадастрового квартала		Граница земельного участка, учтенного в ЕГРН
	Граница публичного сервитута			Граница населенного пункта		Надпись кадастрового номера земельного участка
	Граница кадастрового квартала			Граница муниципального образования		линия Линейное сооружение - ВЛ 110 кВ Балтийская-6

Подпись




Итсаякина А. А.

Дата 18 октября 2024 г.



Ленинградская область
Ломоносовский муниципальный район
Аннинское сельское поселение

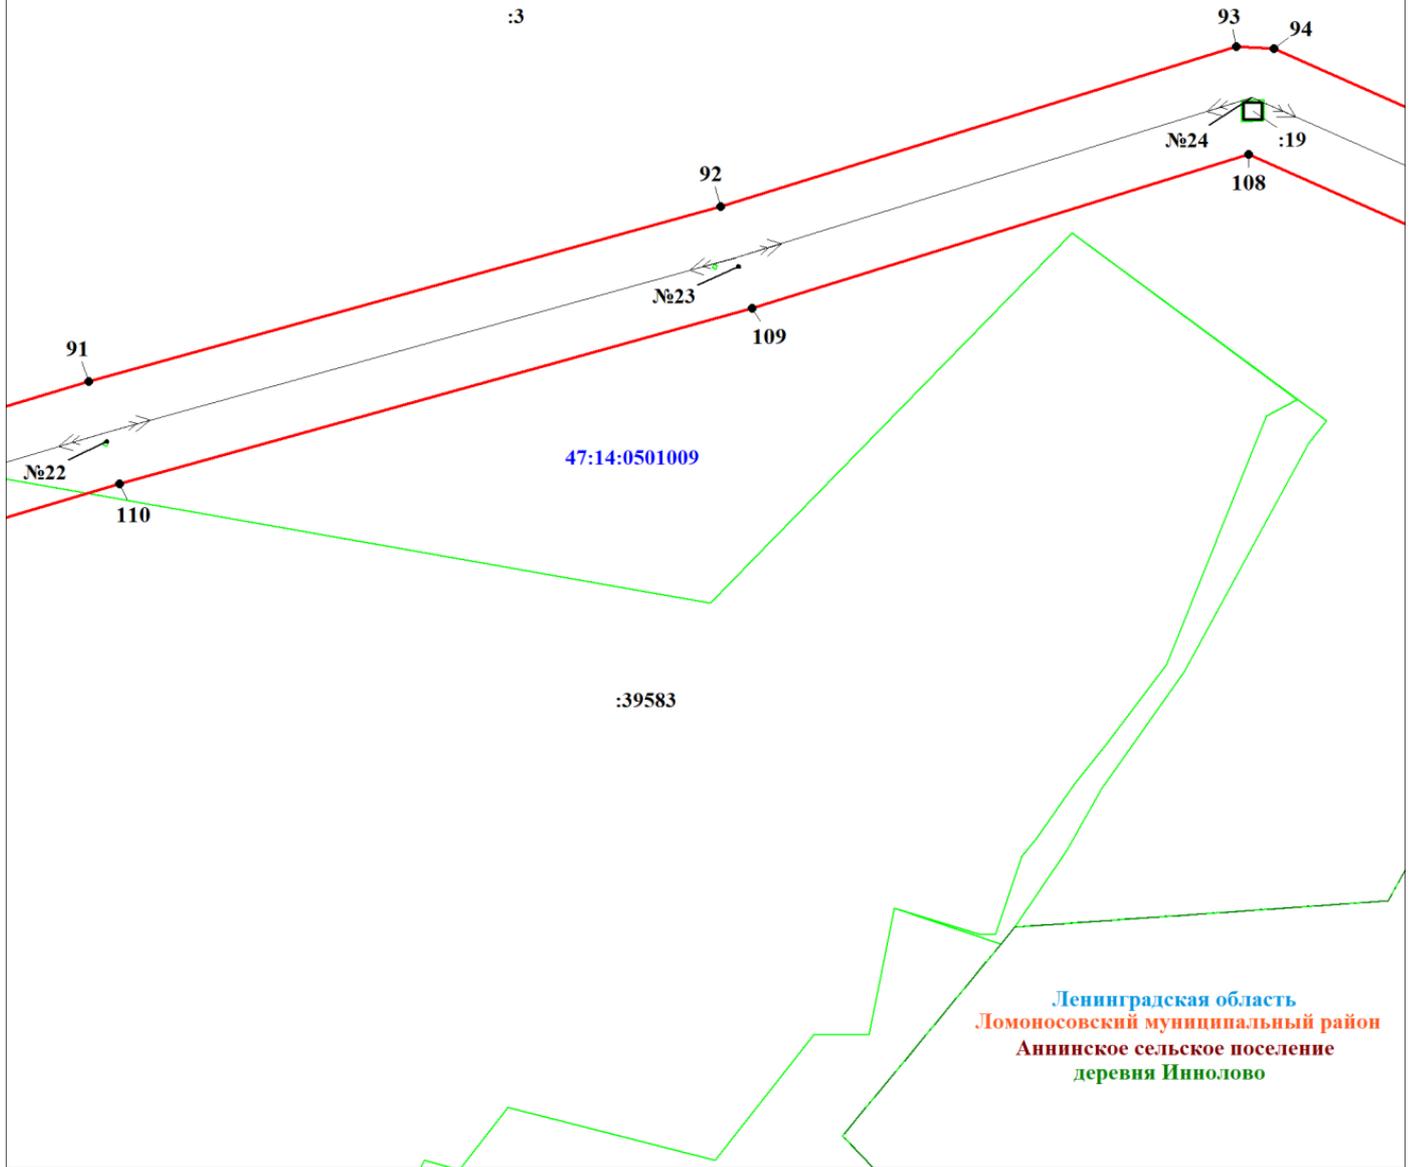

Масштаб 1:2000

Используемые условные знаки и обозначения:

- | | | | |
|--|-----------------------------------|--|--|
| | Характерная точка границы объекта | | Граница населенного пункта |
| | Граница публичного сервитута | | Граница земельного участка, учтенного в ЕГРН |
| | Граница кадастрового квартала | | Надпись кадастрового номера земельного участка |
| | Номер кадастрового квартала | | линия Линейное сооружение - ВЛ 110 кВ Балтийская-6 |

Подпись Шейкина А. А.

Дата 18 октября 2024 г.





Ленинградская область
Ломоносовский муниципальный район
Аннинское сельское поселение

:3

47:14:0501009

№25
:18
107

№26
:17
106

Ленинградская область
Ломоносовский муниципальный район
Аннинское сельское поселение
деревня Иннолово

Масштаб 1:2000

Используемые условные знаки и обозначения:

- | | | | |
|---|-----------------------------------|---|--|
|  | Характерная точка границы объекта |  | Граница населенного пункта |
|  | Граница публичного сервитута |  | Граница земельного участка, учтенного в ЕГРН |
|  | Граница кадастрового квартала |  | Надписи кадастрового номера земельного участка |
|  | Номер кадастрового квартала |  | линия Линейное сооружение - ВЛ 110 кВ Балтийская-6 |


Подпись


Шеякина А. А.


Дата 18 октября 2024 г.

План границ объекта
Выносной лист № 32

Ленинградская область
Ломоносовский муниципальный район
Аннинское сельское поселение

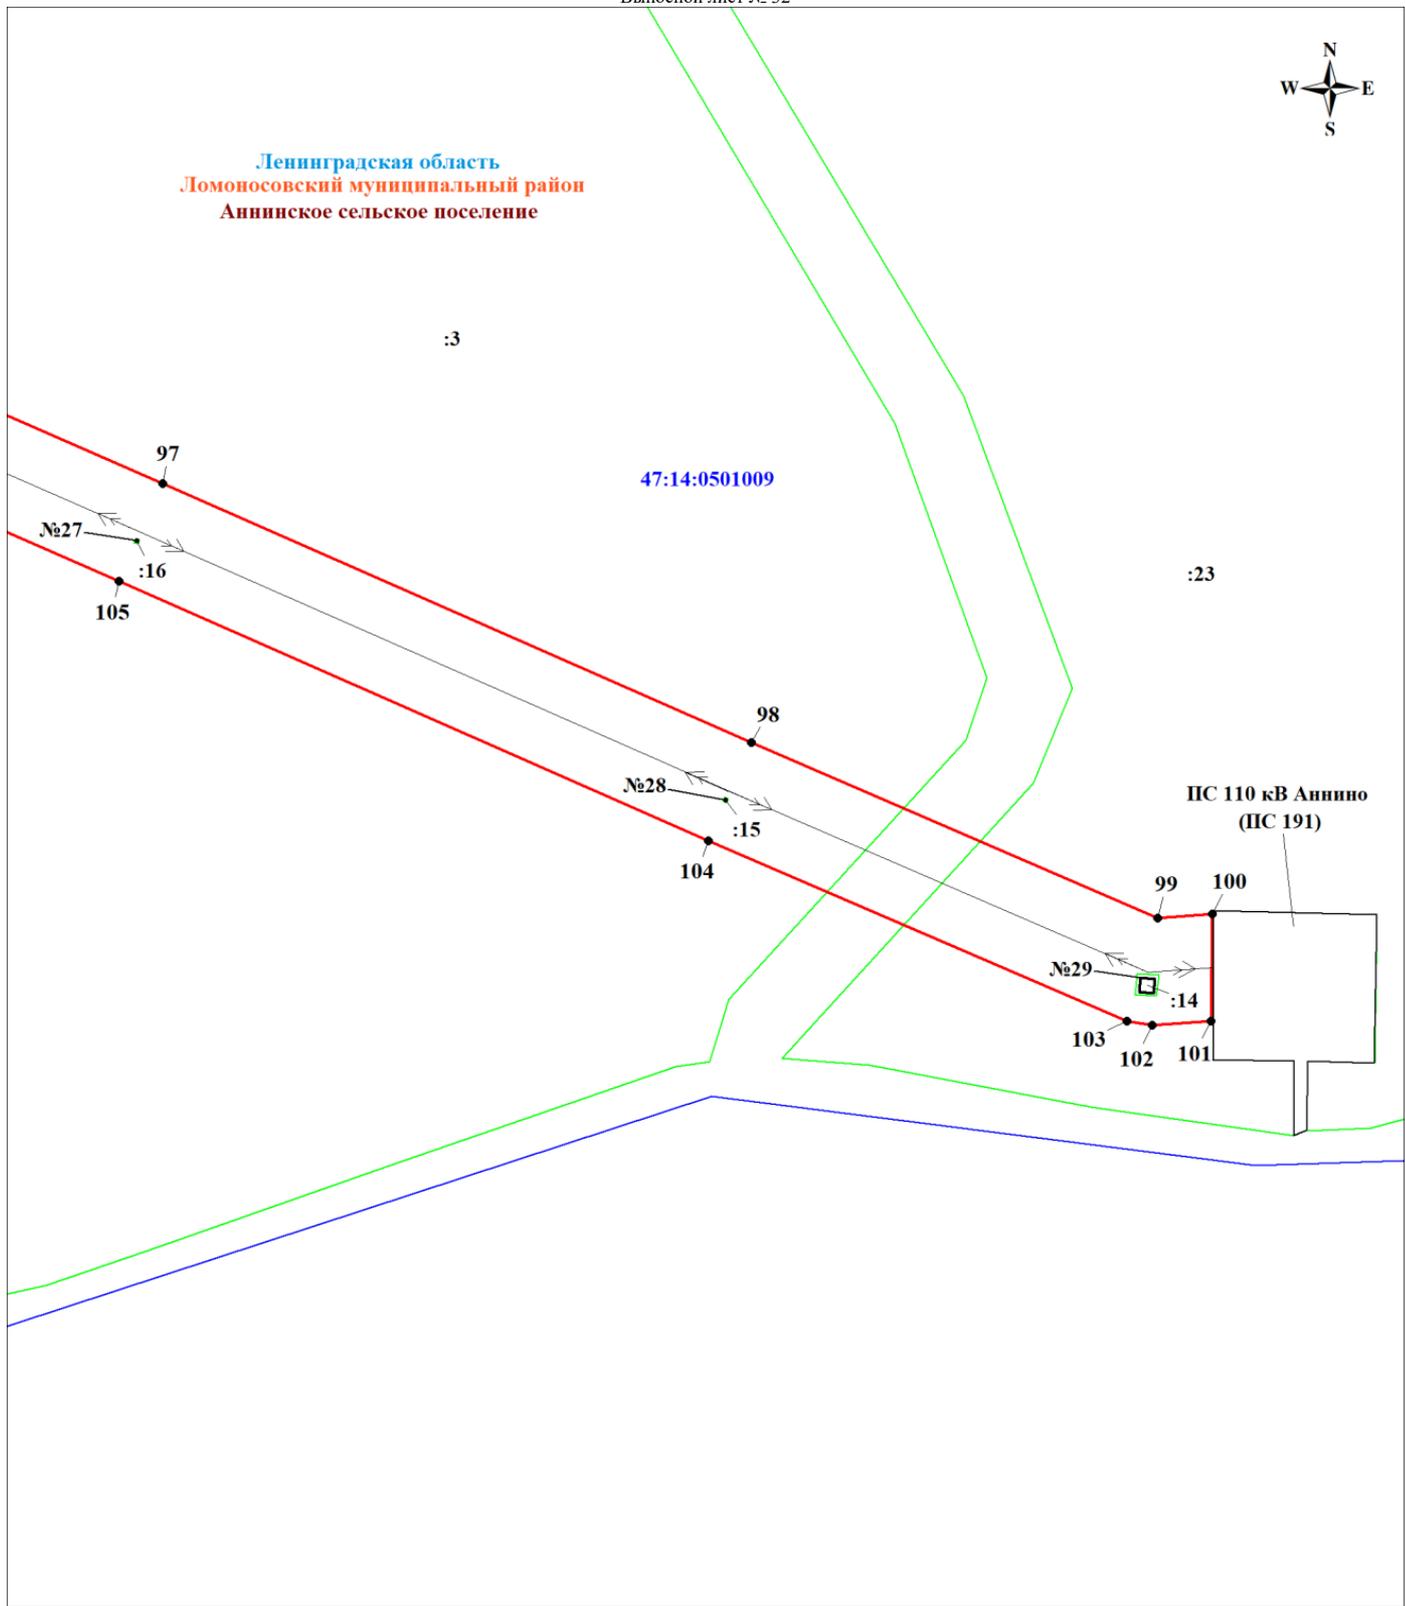

Масштаб 1:2000


Используемые условные знаки и обозначения:

- | | | | |
|--|-----------------------------------|--|--|
| | Характерная точка границы объекта | | Граница земельного участка, учтенного в ЕГРН |
| | Граница публичного сервитута | | Граница кадастрового квартала |
| | Граница кадастрового квартала | | Граница территории подстанции |
| | Номер кадастрового квартала | | линия Линейное сооружение - ВЛ 110 кВ Балтийская-6 |
| | | | Надпись кадастрового номера земельного участка |

Подпись Ицелякина А. А.

Дата 18 октября 2024 г.



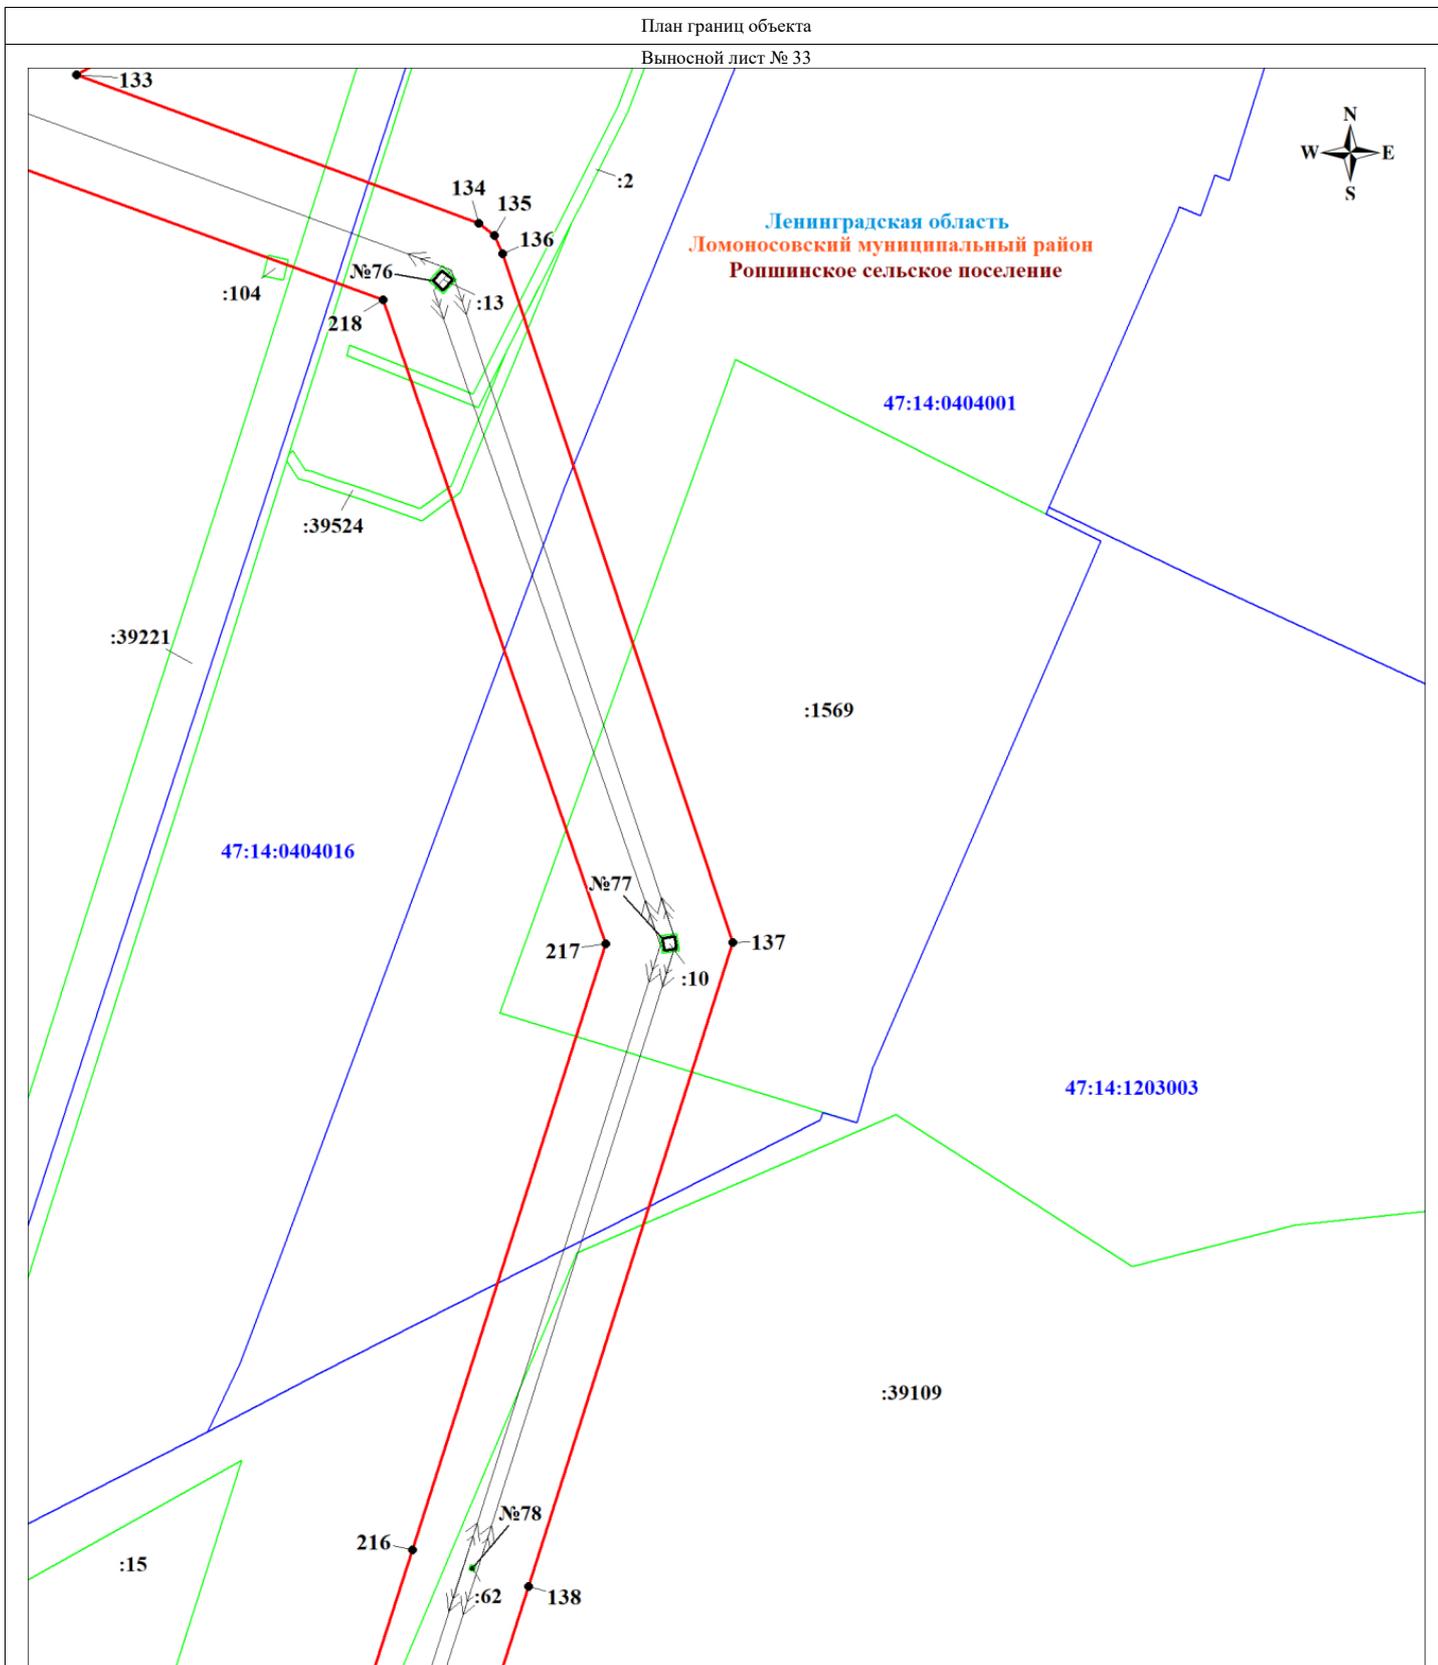

Масштаб 1:2000

Используемые условные знаки и обозначения:

- | | | | |
|---|-----------------------------------|---|--|
|  | Характерная точка границы объекта |  | Граница земельного участка, учтенного в ЕГРН |
|  | Граница публичного сервитута |  | Надпись кадастрового номера земельного участка |
|  | Граница кадастрового квартала |  | линия Линейное сооружение - ВЛ 110 кВ Балтийская-6 |
|  | Номер кадастрового квартала | | |


Подпись


Шелякина А. А.



Дата 18 октября 2024 г.

План границ объекта
Выносной лист № 34

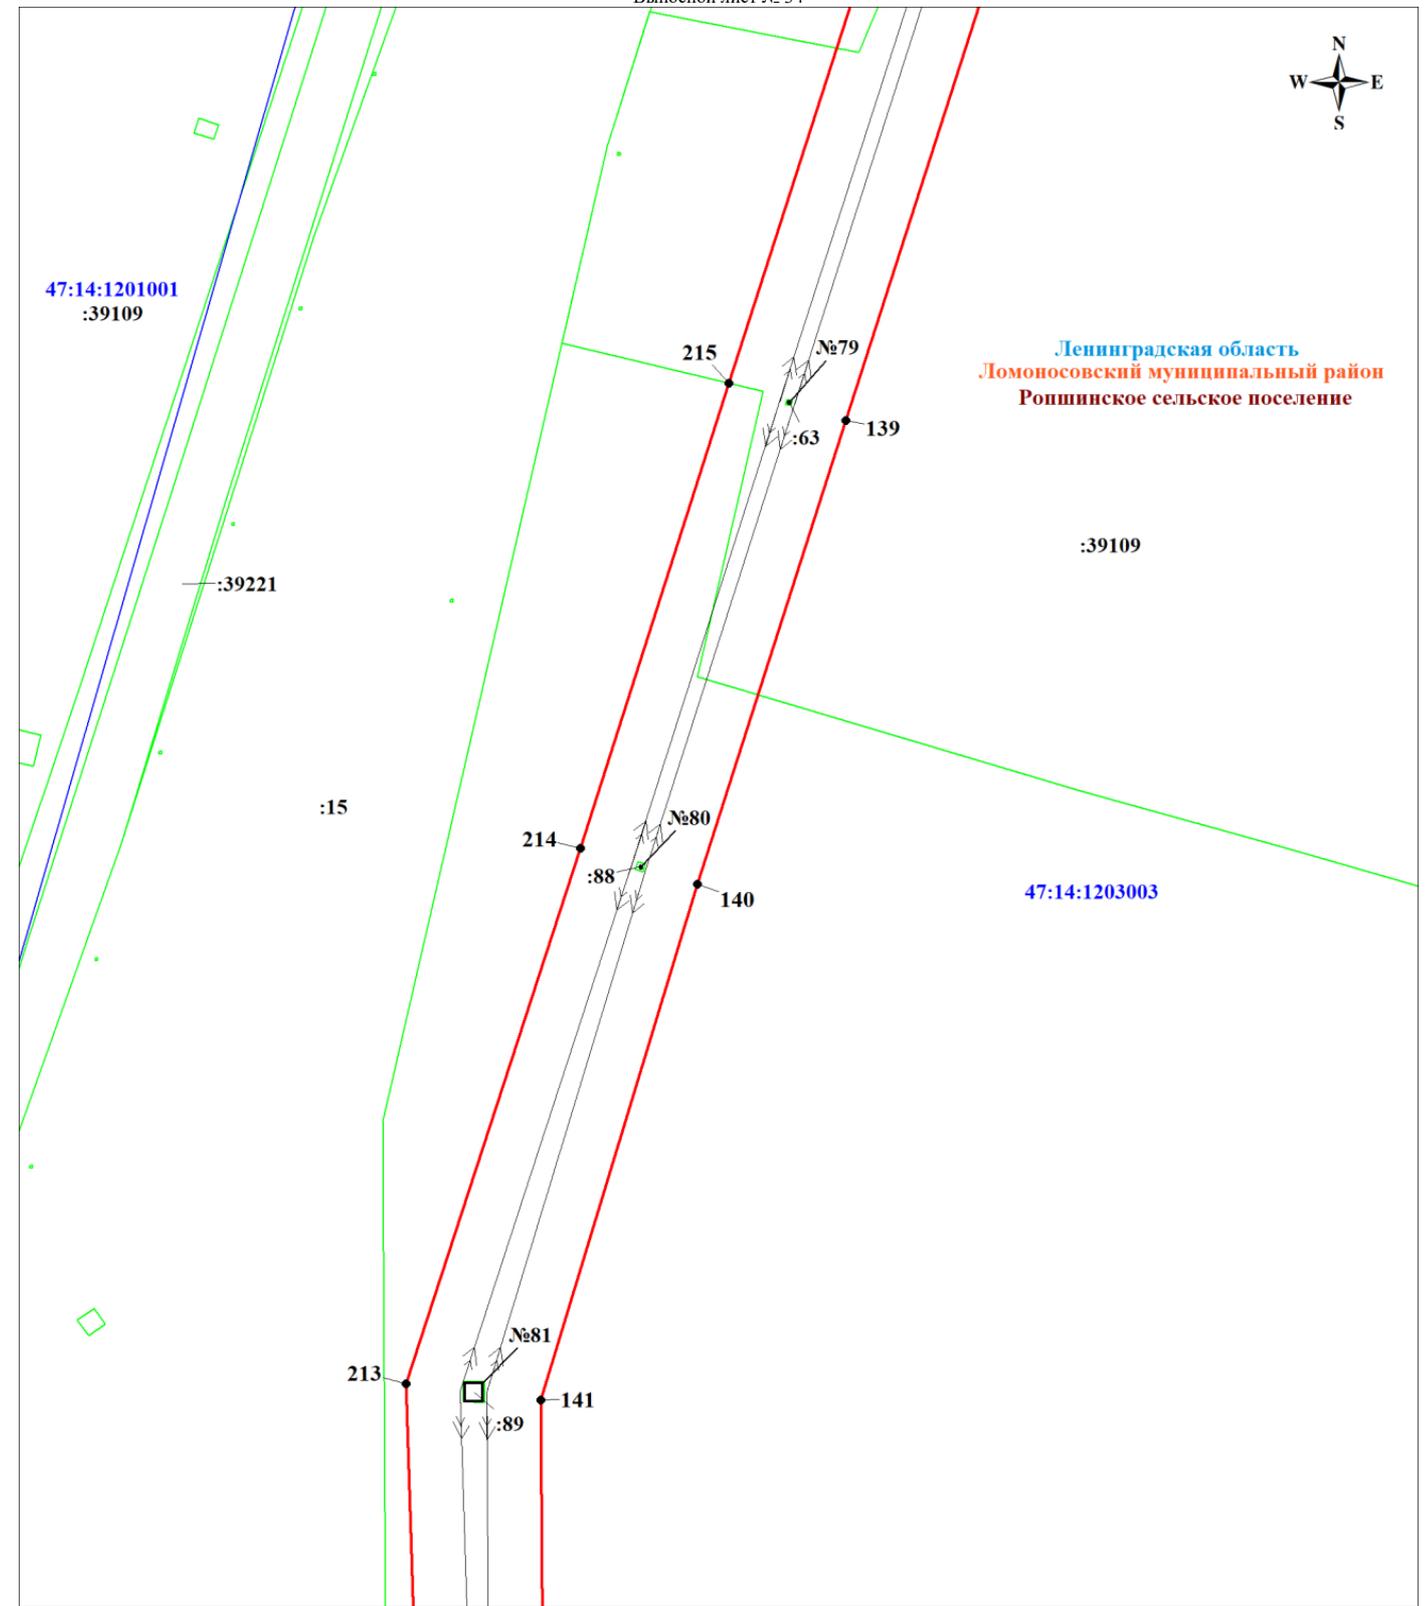

Ленинградская область
Ломоносовский муниципальный район
Ропшинское сельское поселение

:39109

47:14:1203003

Масштаб 1:2000

Используемые условные знаки и обозначения:


-  Характерная точка границы объекта
-  Граница публичного сервитута
-  Граница кадастрового квартала
-  Номер кадастрового квартала
-  Граница земельного участка, учтенного в ЕГРН
-  Надпись кадастрового номера земельного участка
-  линия Линейное сооружение - ВЛ 110 кВ Балтийская-6

Подпись


Шелякина А. А.


Дата 18 октября 2024 г.

План границ объекта
Выносной лист № 35

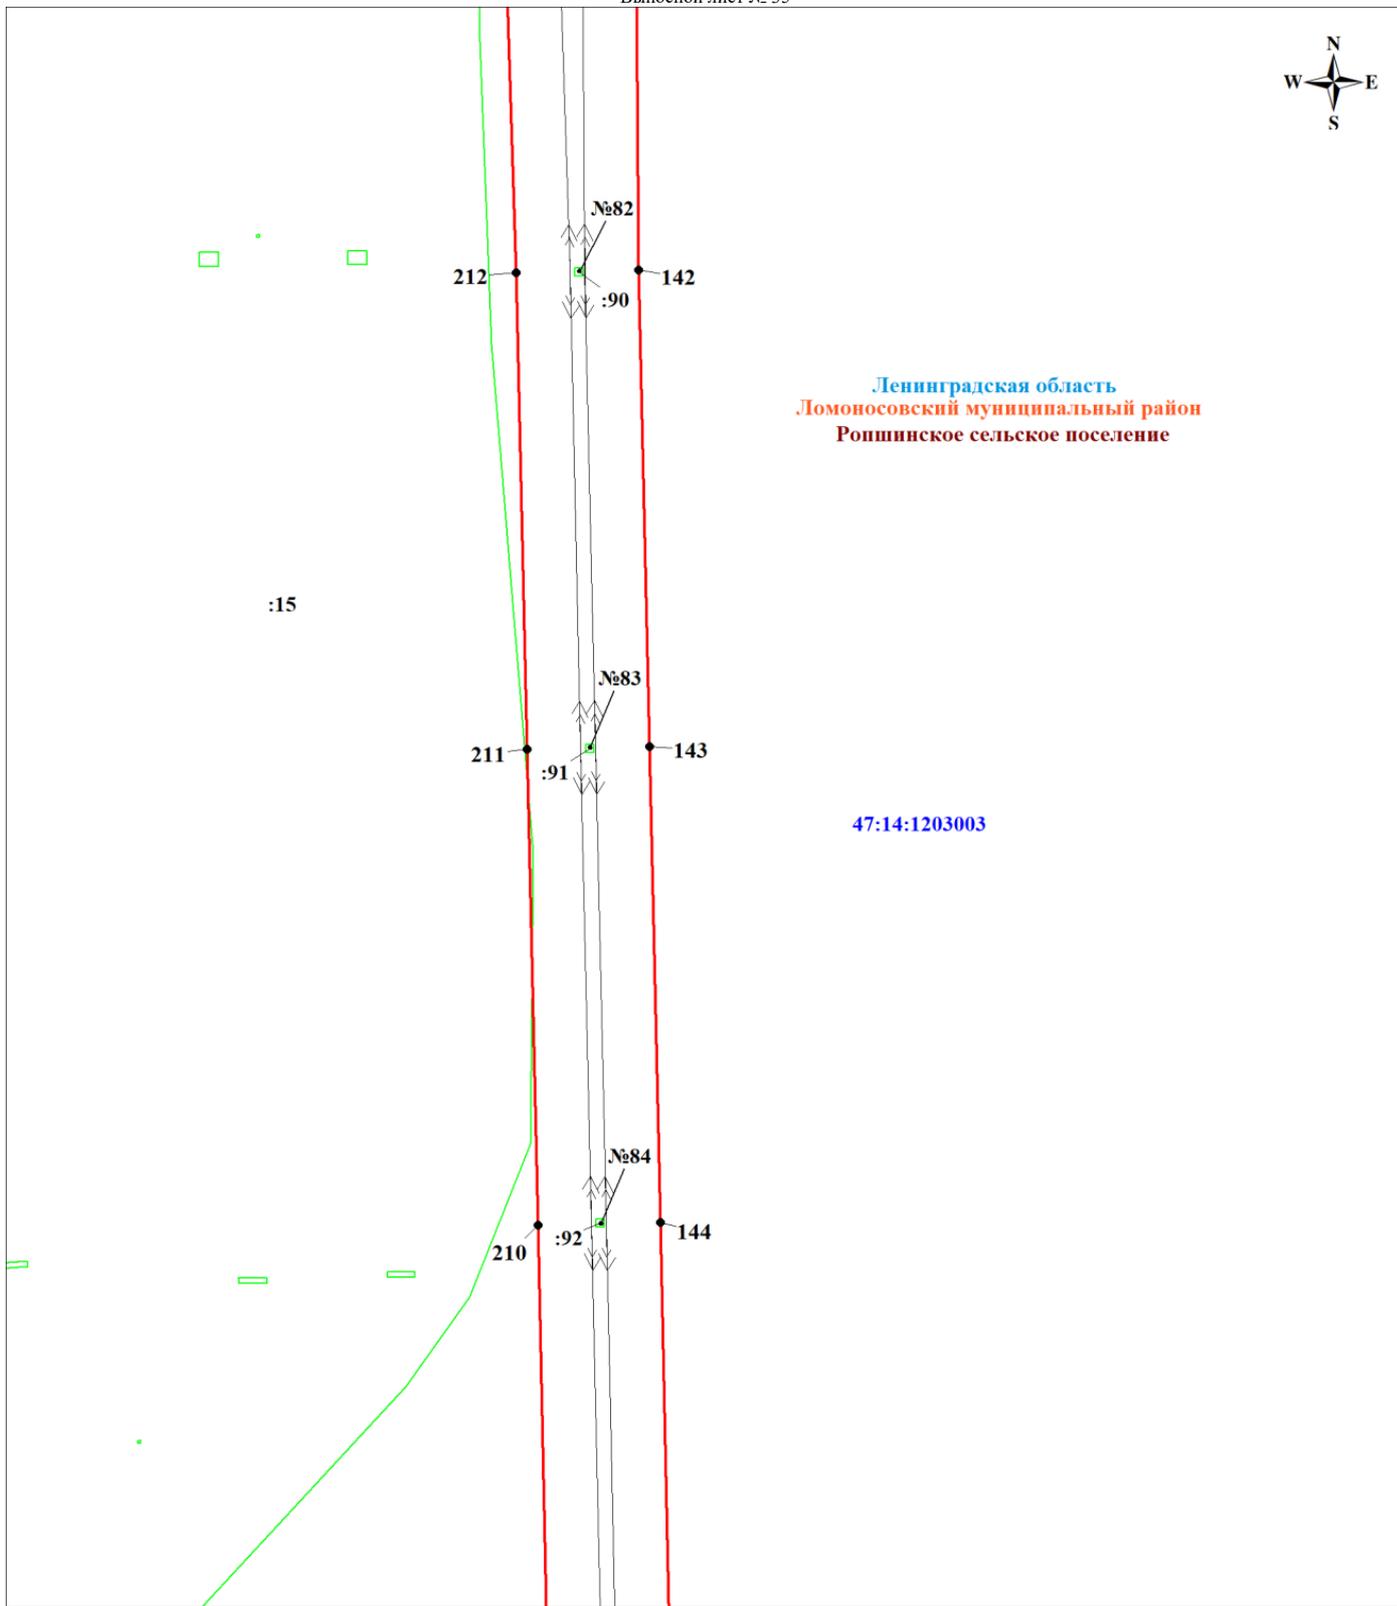

Масштаб 1:2000

Используемые условные знаки и обозначения:

- | | | | |
|---|-----------------------------------|---|--|
|  | Характерная точка границы объекта |  | Граница земельного участка, учтенного в ЕГРН |
|  | Граница публичного сервитута |  | Надпись кадастрового номера земельного участка |
|  | Номер кадастрового квартала |  | линия Линейное сооружение - ВЛ 110 кВ Балтийская-6 |

Подпись




Дата 18 октября 2024 г.

План границ объекта
Выносной лист № 36



Ленинградская область
Ломоносовский муниципальный район
Ропшинское сельское поселение

Ленинградская область
Ломоносовский муниципальный район
Ропшинское сельское поселение
деревня Олики

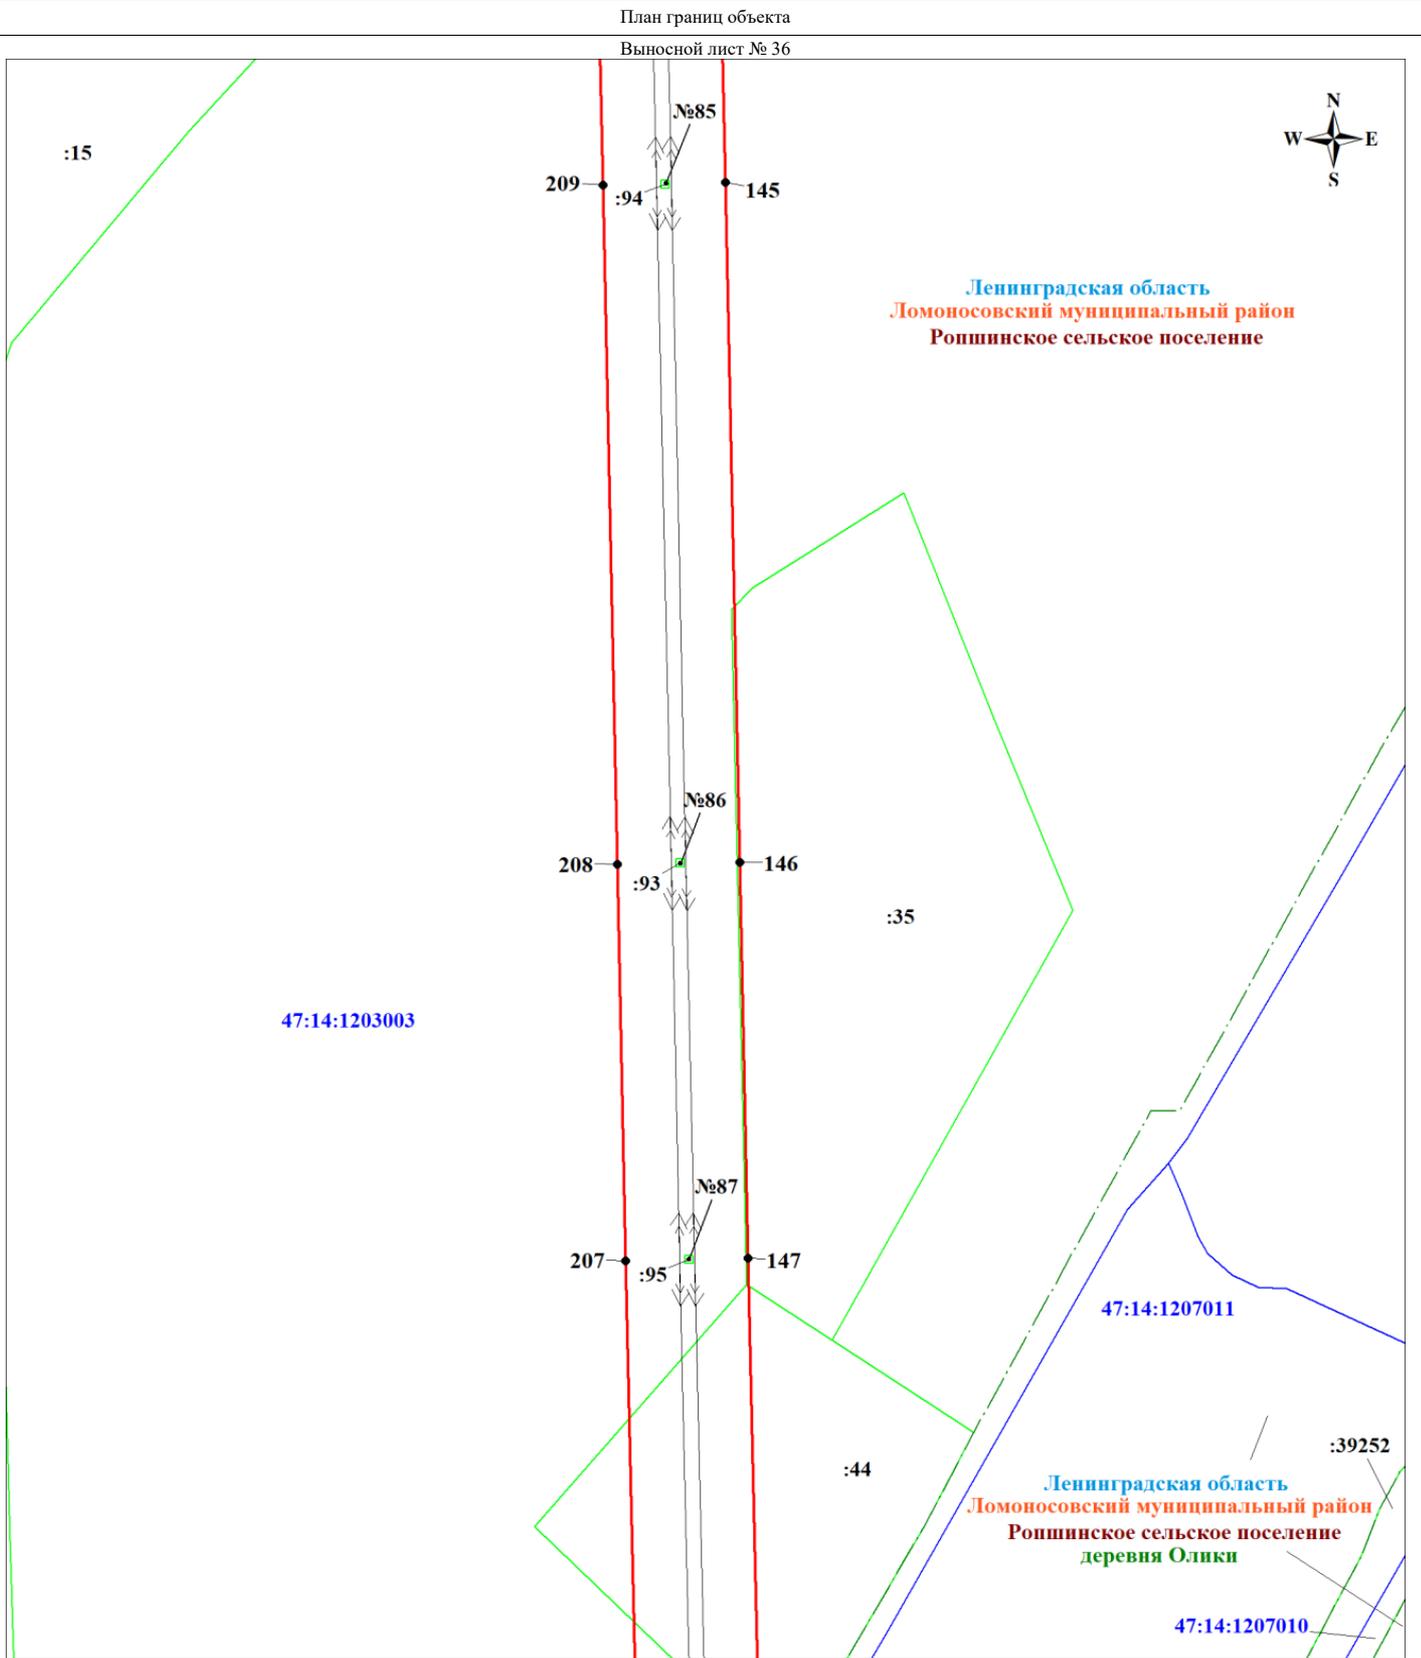

Масштаб 1:2000

Используемые условные знаки и обозначения:


- | | | | |
|--|-----------------------------------|--|--|
| | Характерная точка границы объекта | | Граница населенного пункта |
| | Граница публичного сервитута | | Граница земельного участка, учтенного в ЕГРН |
| | Граница кадастрового квартала | | Надписи кадастрового номера земельного участка |
| | Номер кадастрового квартала | | линия Линейное сооружение - ВЛ 110 кВ Балтийская-6 |

Подпись _____ Шейкина А. А.

Дата 18 октября 2024 г.



План границ объекта
Выносной лист № 37

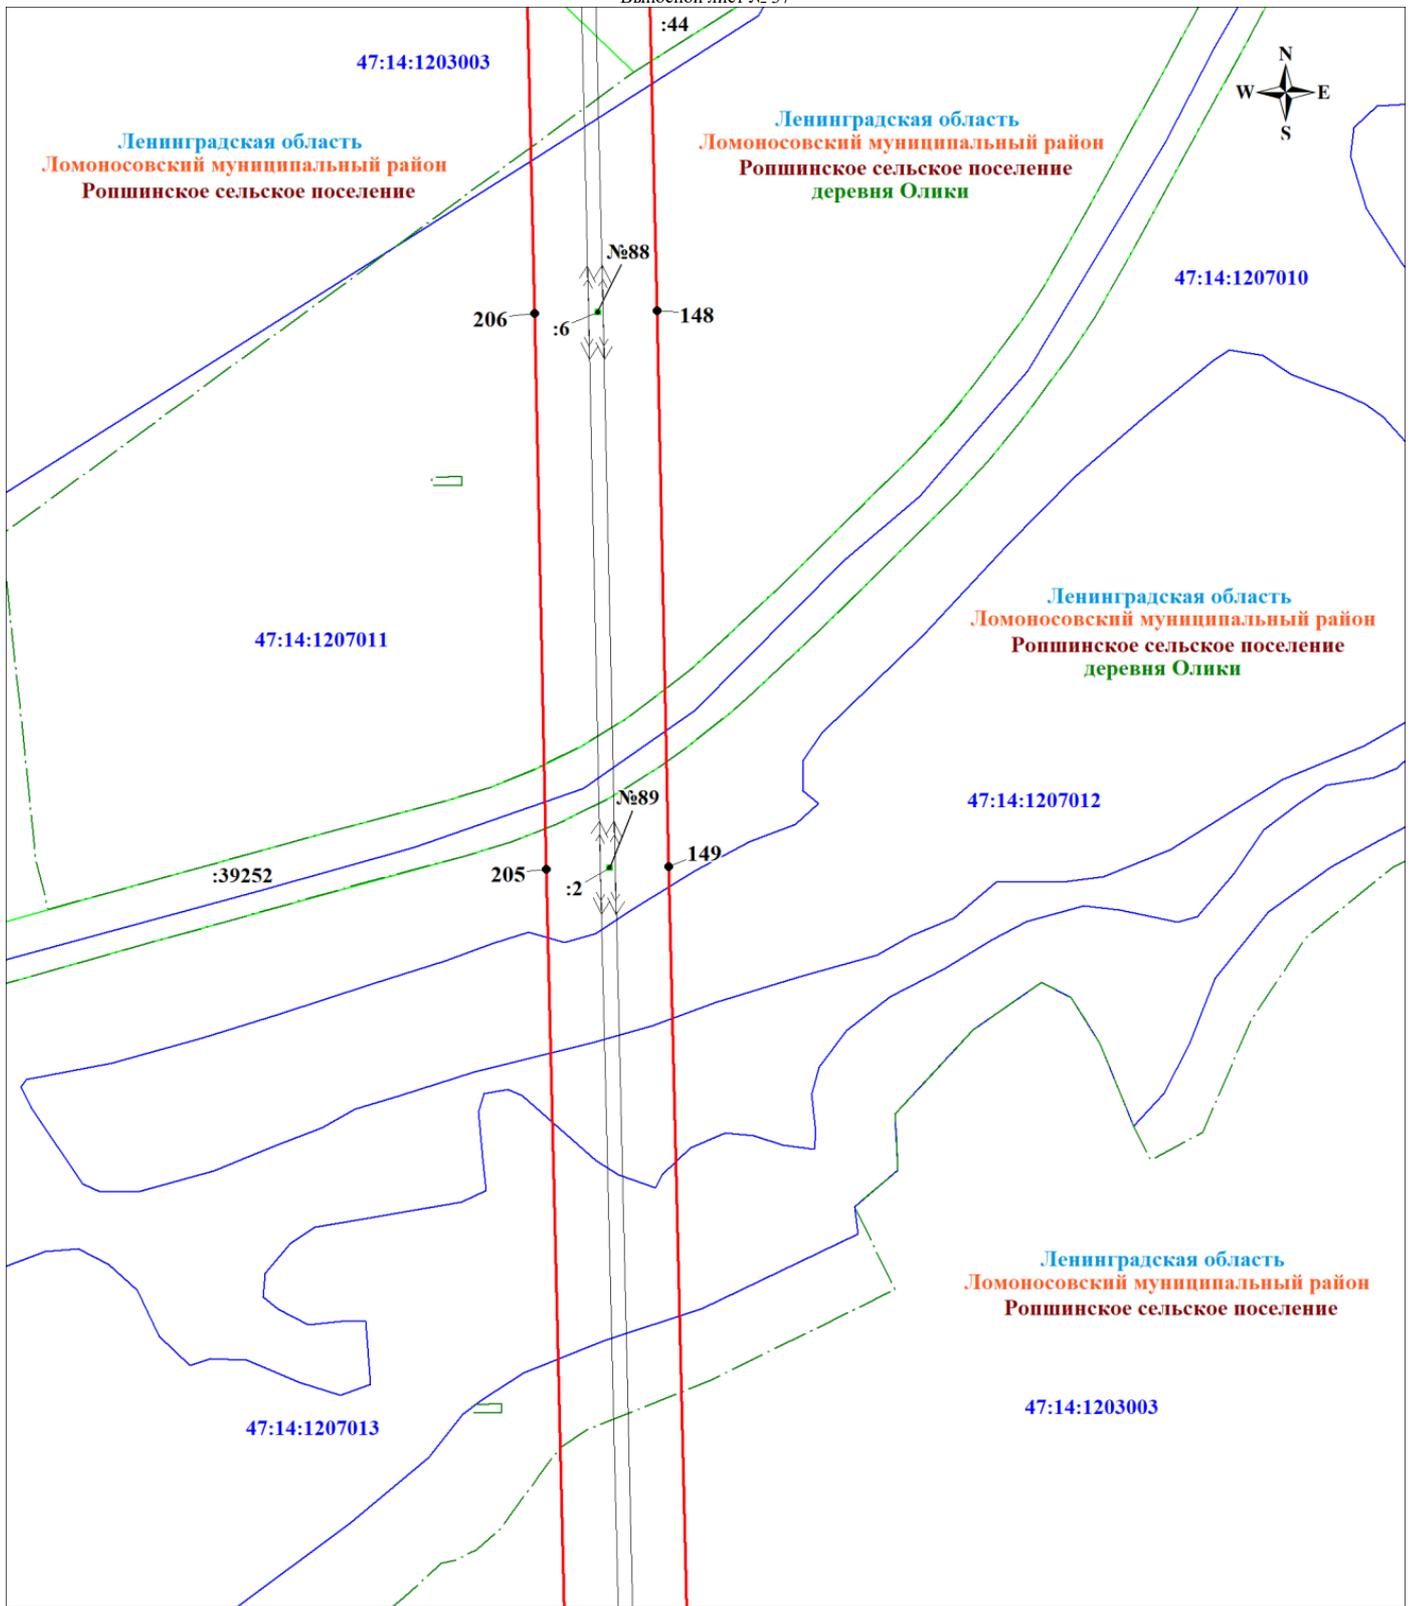

Масштаб 1:2000

Используемые условные знаки и обозначения:


	Характерная точка границы объекта		Граница населенного пункта
	Граница публичного сервитута		Граница земельного участка, учтенного в ЕГРН
	Граница кадастрового квартала		Надпись кадастрового номера земельного участка
	Номер кадастрового квартала		линия Линейное сооружение - ВЛ 110 кВ Балтийская-6

Подпись Шейкина А. А.

Дата 18 октября 2024 г.



План границ объекта
Выносной лист № 38

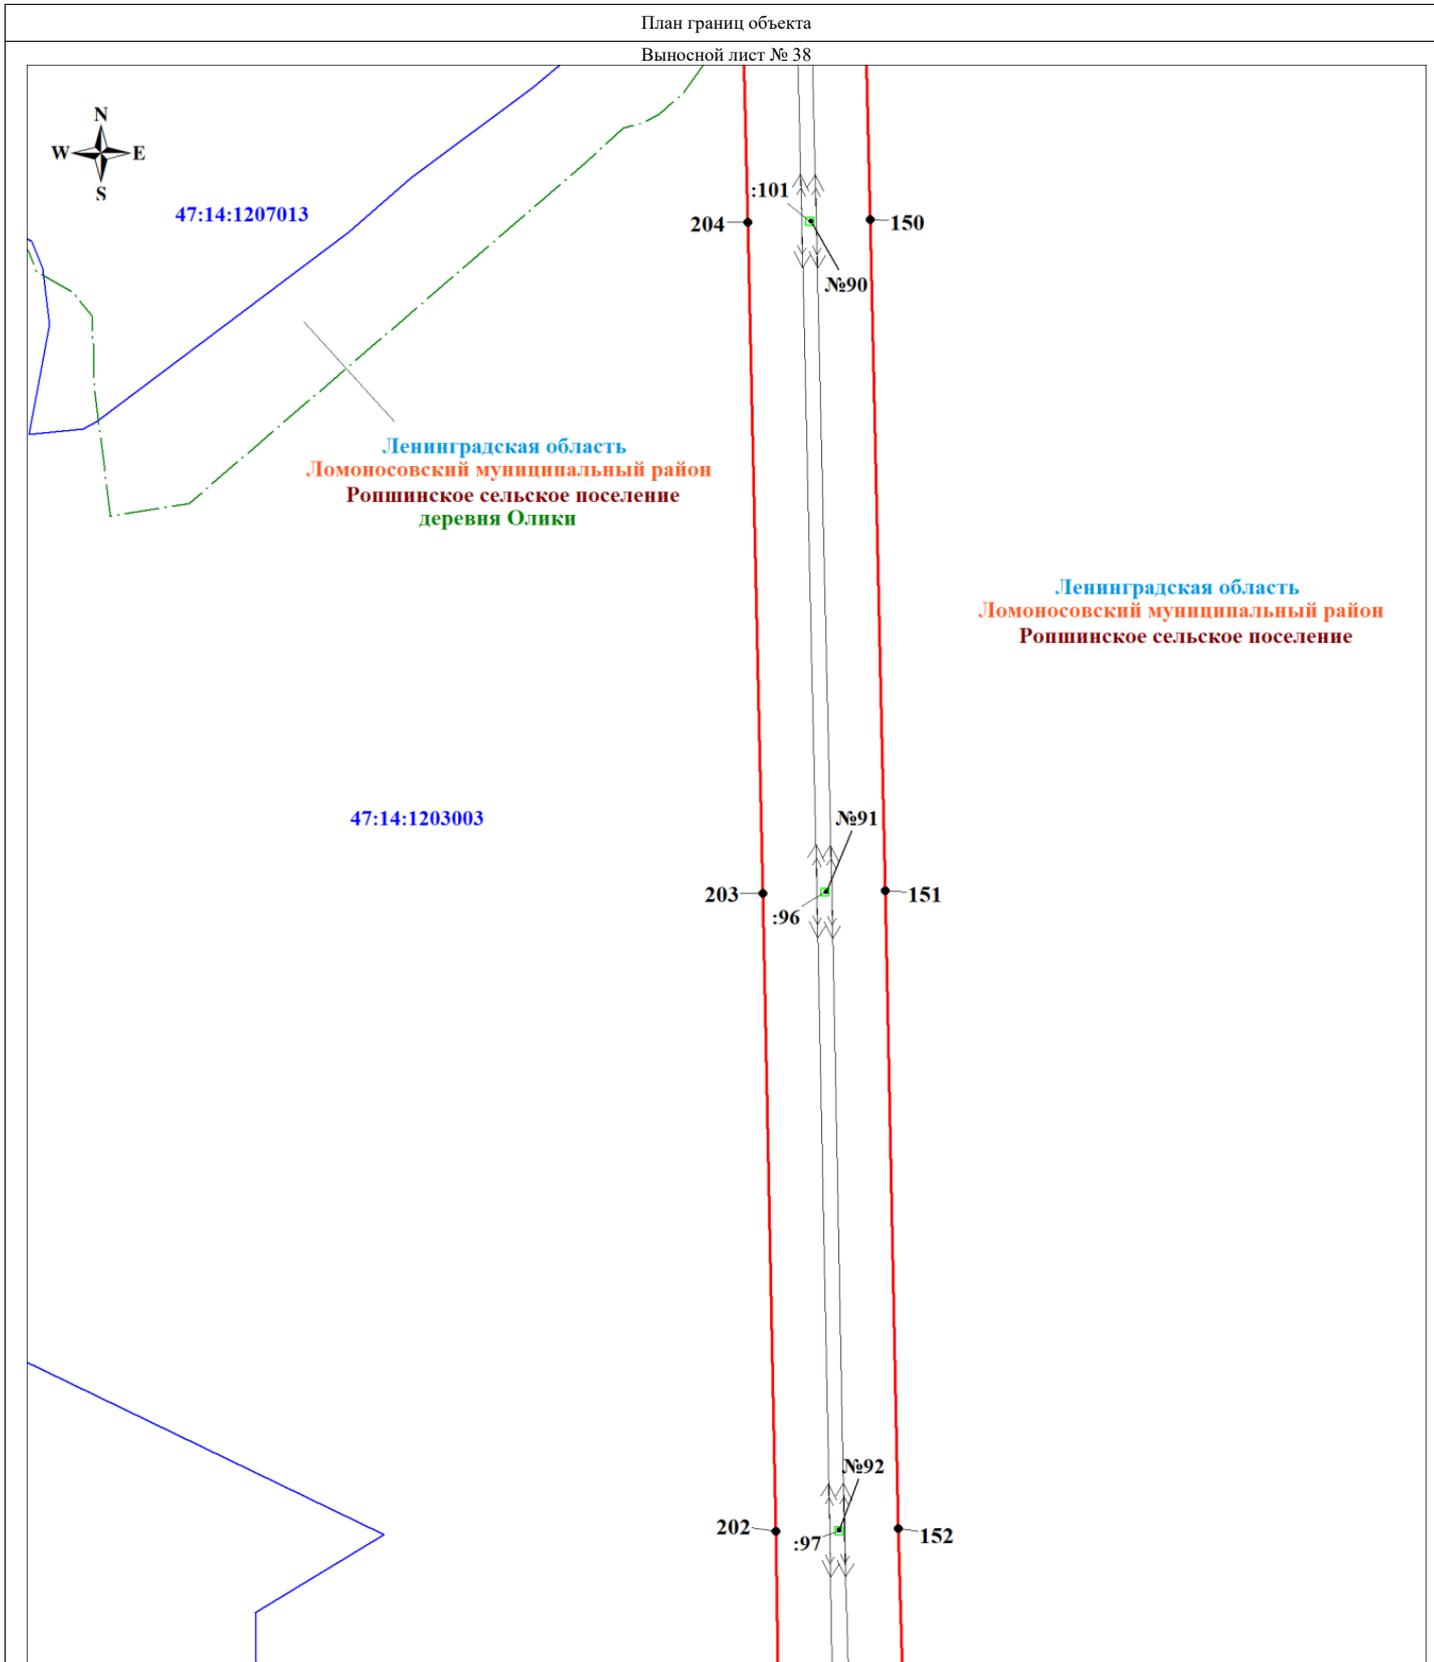

Масштаб 1:2000

Используемые условные знаки и обозначения:

- | | | | |
|--|-----------------------------------|--|--|
| | Характерная точка границы объекта | | Граница населенного пункта |
| | Граница публичного сервитута | | Граница земельного участка, учтенного в ЕГРН |
| | Граница кадастрового квартала | | Надписи кадастрового номера земельного участка |
| | Номер кадастрового квартала | | линия Линейное сооружение - ВЛ 110 кВ Балтийская-6 |

Подпись _____ Шейкина А. А.




Дата 18 октября 2024 г.



Ленинградская область
Ломоносовский муниципальный район
Рошнинское сельское поселение

47:14:1203003

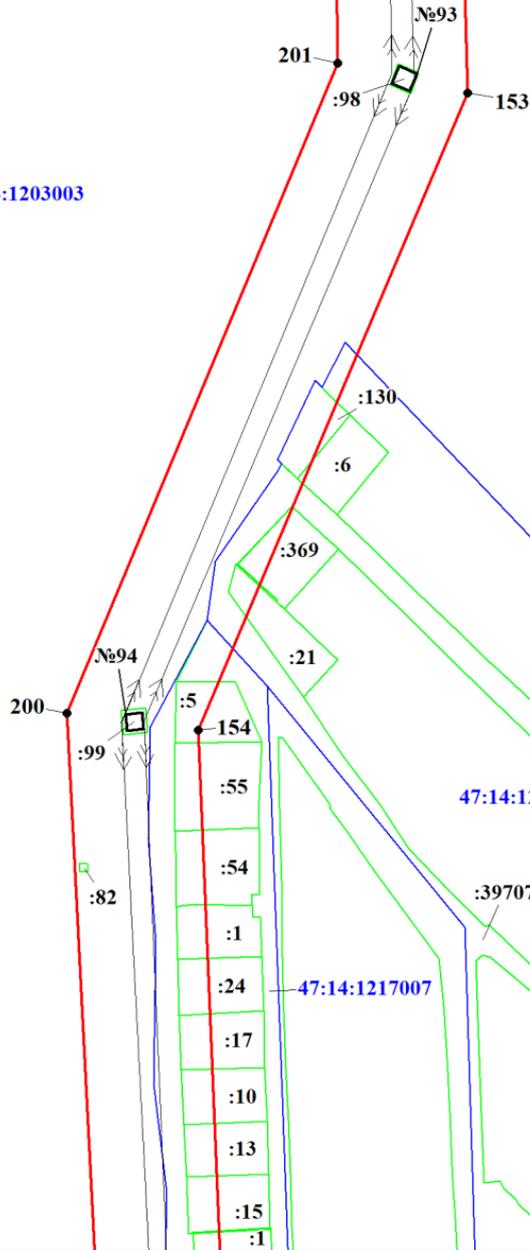

Масштаб 1:2000

Используемые условные знаки и обозначения:

- Характерная точка границы объекта
- Граница публичного сервитута
- Граница кадастрового квартала
- Номер кадастрового квартала

- Граница земельного участка, учтенного в ЕГРН
- Надпись кадастрового номера земельного участка
- линия Линейное сооружение - ВЛ 110 кВ Балтийская-6

Подпись


Шелякина А. А.

Дата 18 октября 2024 г.



План границ объекта

Выносной лист № 40

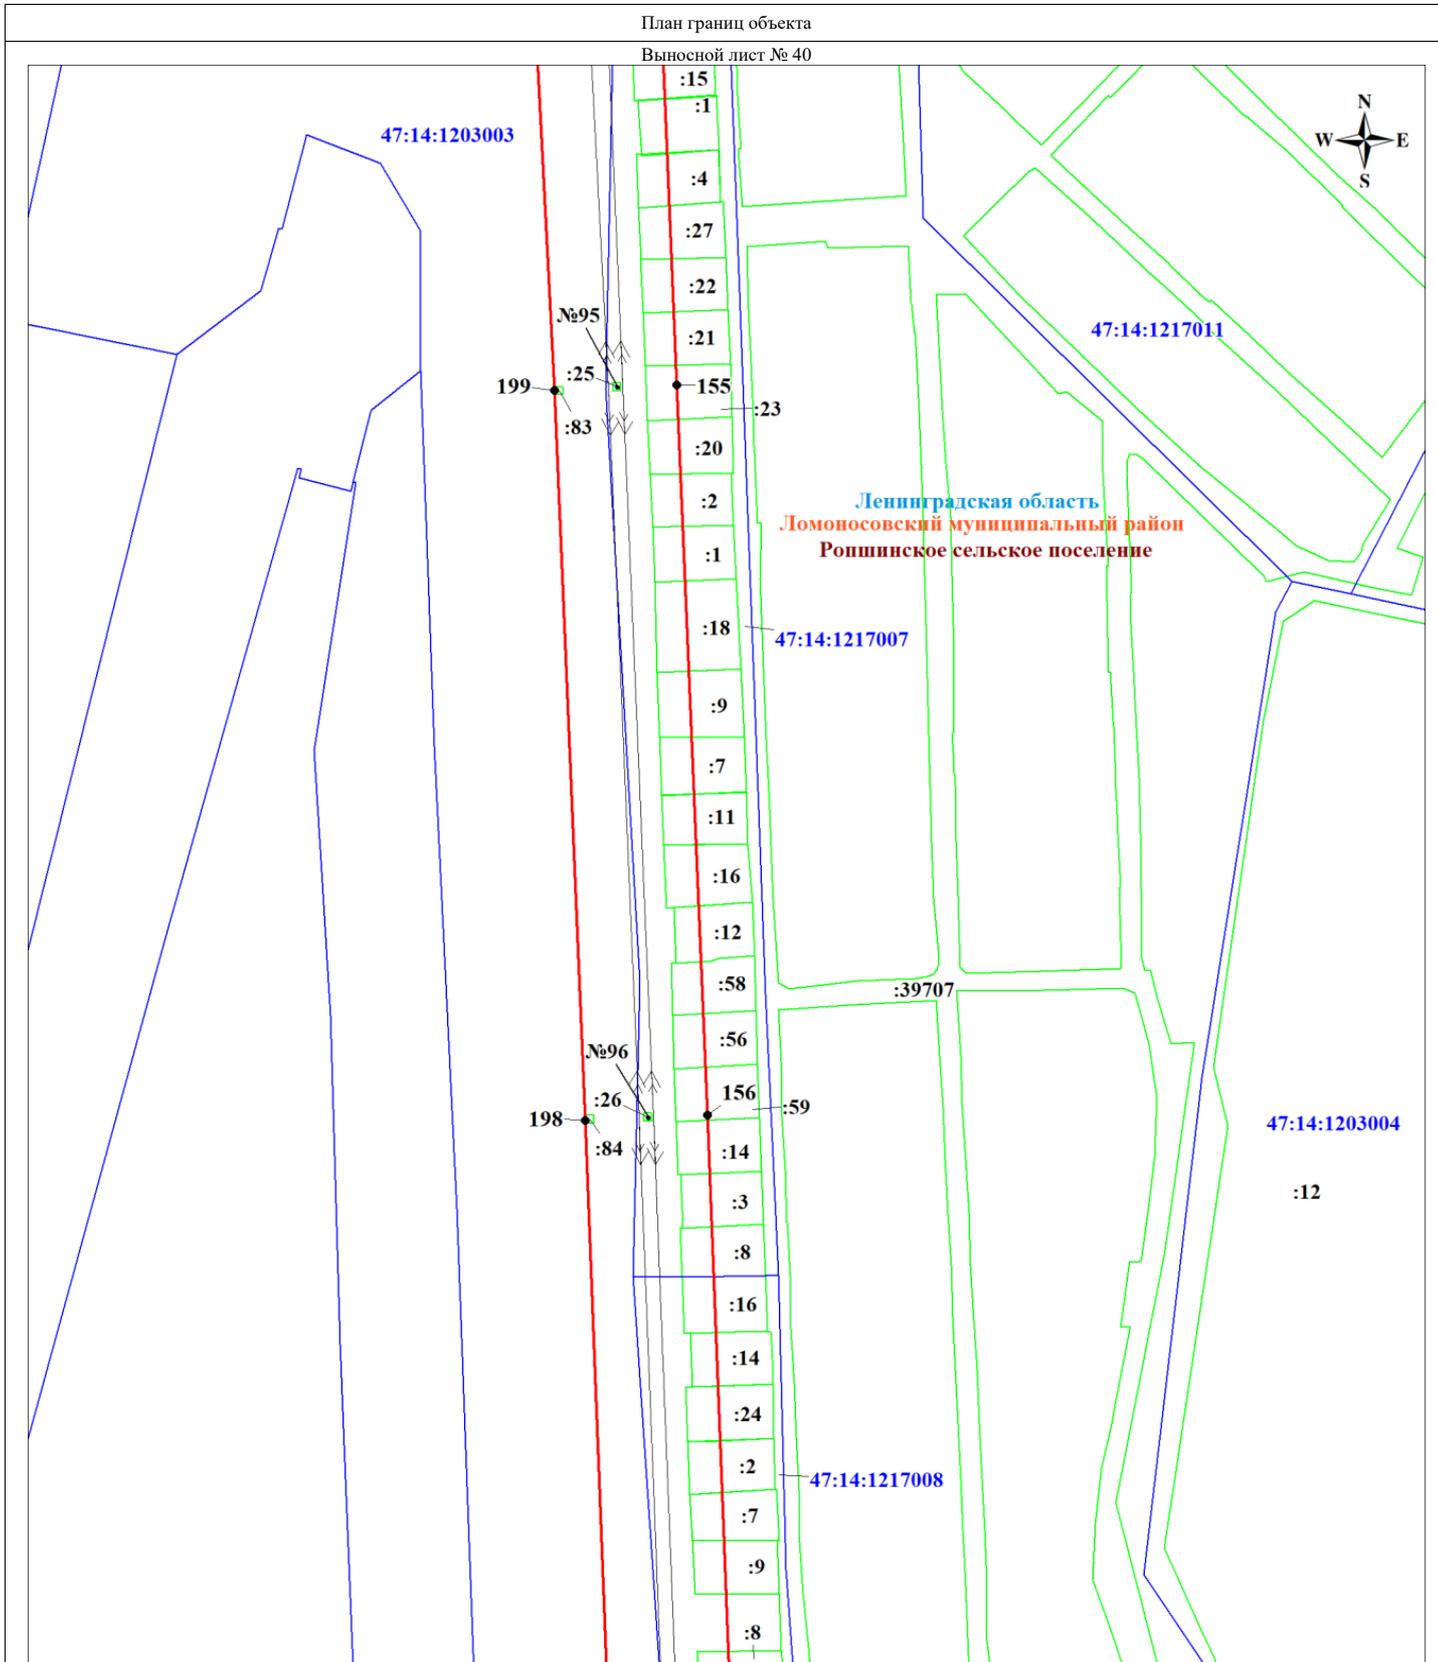

Масштаб 1:2000

Используемые условные знаки и обозначения:

-  Характерная точка границы объекта
-  Граница публичного сервитута
-  Граница кадастрового квартала
-  Номер кадастрового квартала

-  Граница земельного участка, учтенного в ЕГРН
-  Надпись кадастрового номера земельного участка
-  линия Линейное сооружение - ВЛ 110 кВ Балтийская-6


Подпись


 Шелякина А. А.


Дата 18 октября 2024 г.

План границ объекта

Выносной лист № 41

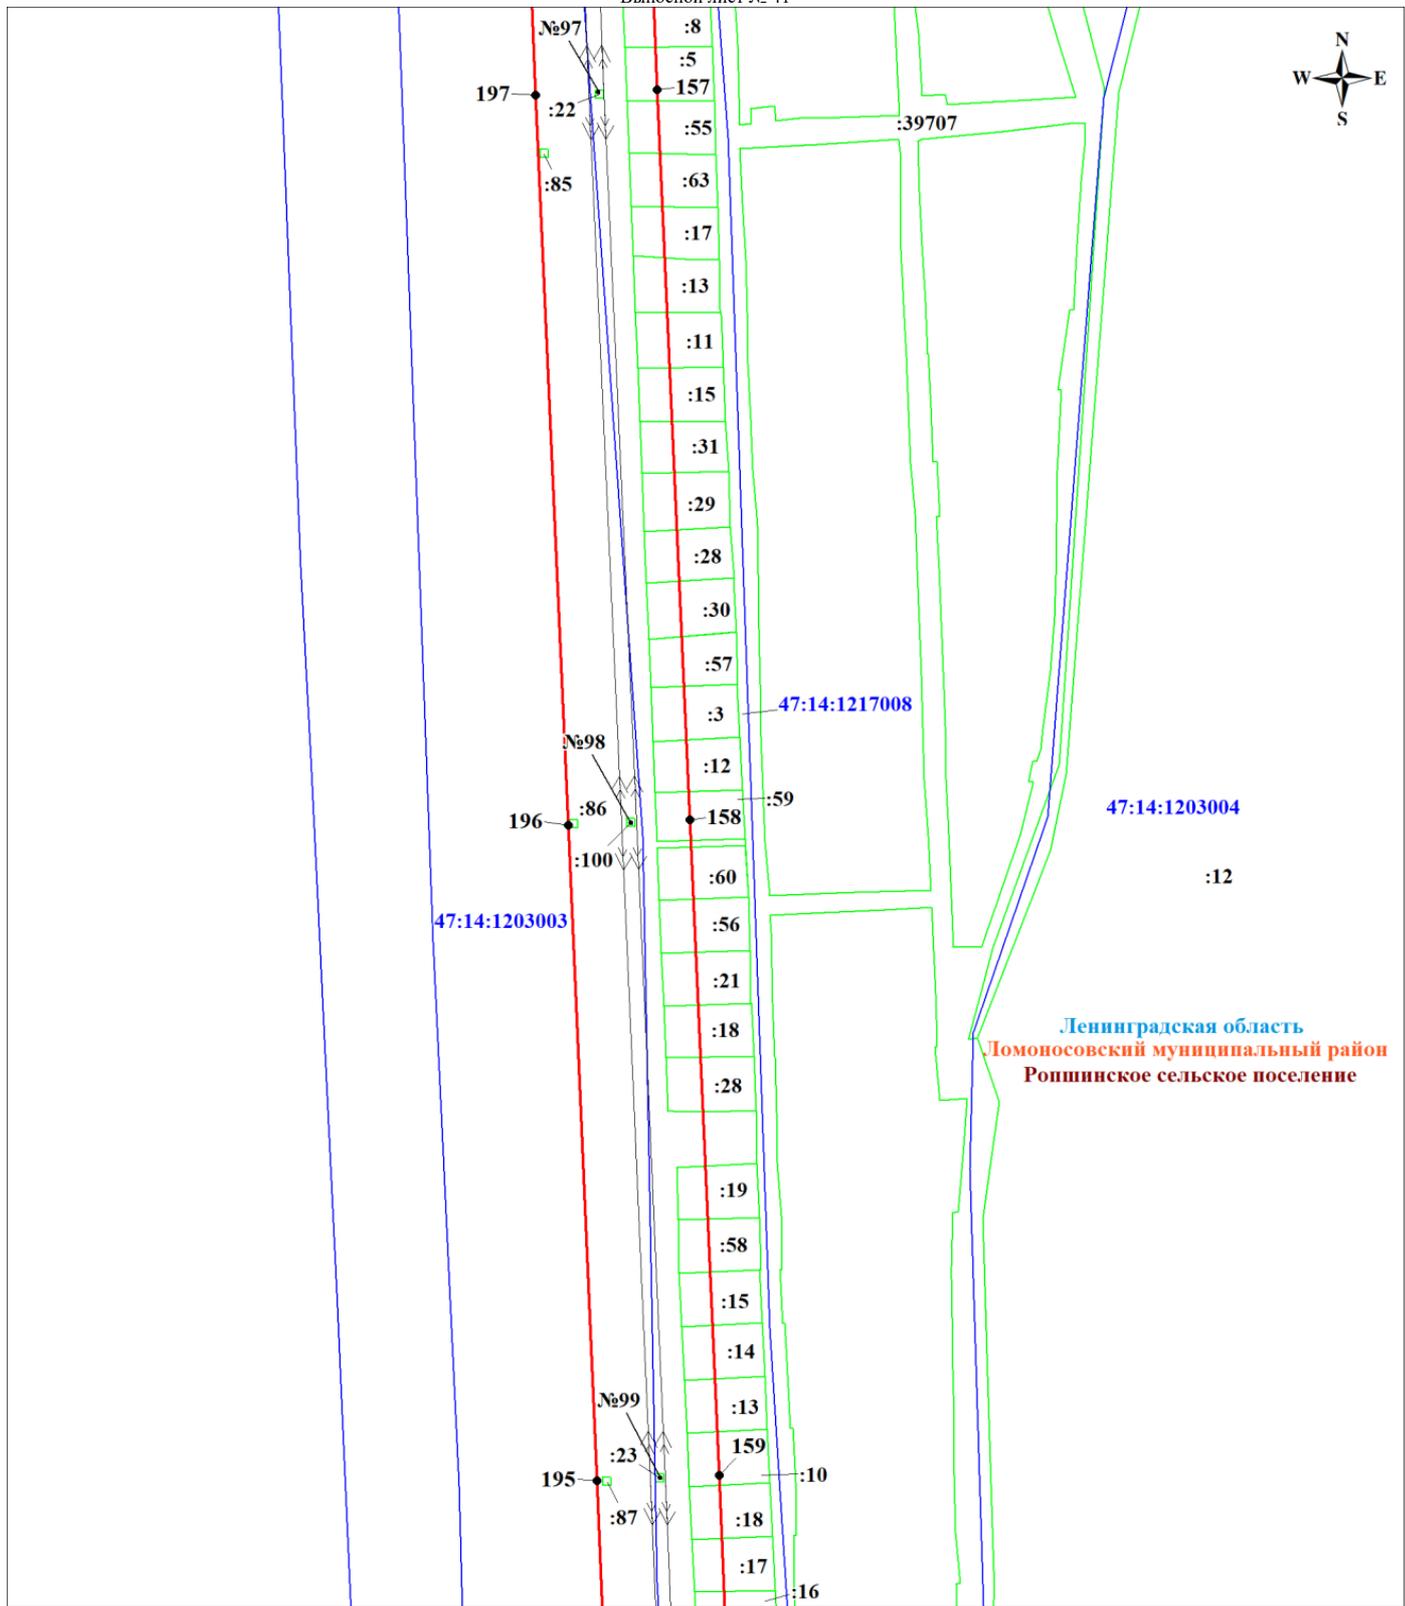

Масштаб 1:2000

Используемые условные знаки и обозначения:

-  Характерная точка границы объекта
-  Граница публичного сервитута
-  Граница кадастрового квартала
-  47:14:0301001 Номер кадастрового квартала

-  Граница земельного участка, учтенного в ЕГРН
-  :1441 Надпись кадастрового номера земельного участка
-  линия Линейное сооружение - ВЛ 110 кВ Балтийская-6

Подпись



 Шелякина А. А.

Дата 18 октября 2024 г.



План границ объекта

Выносной лист № 42

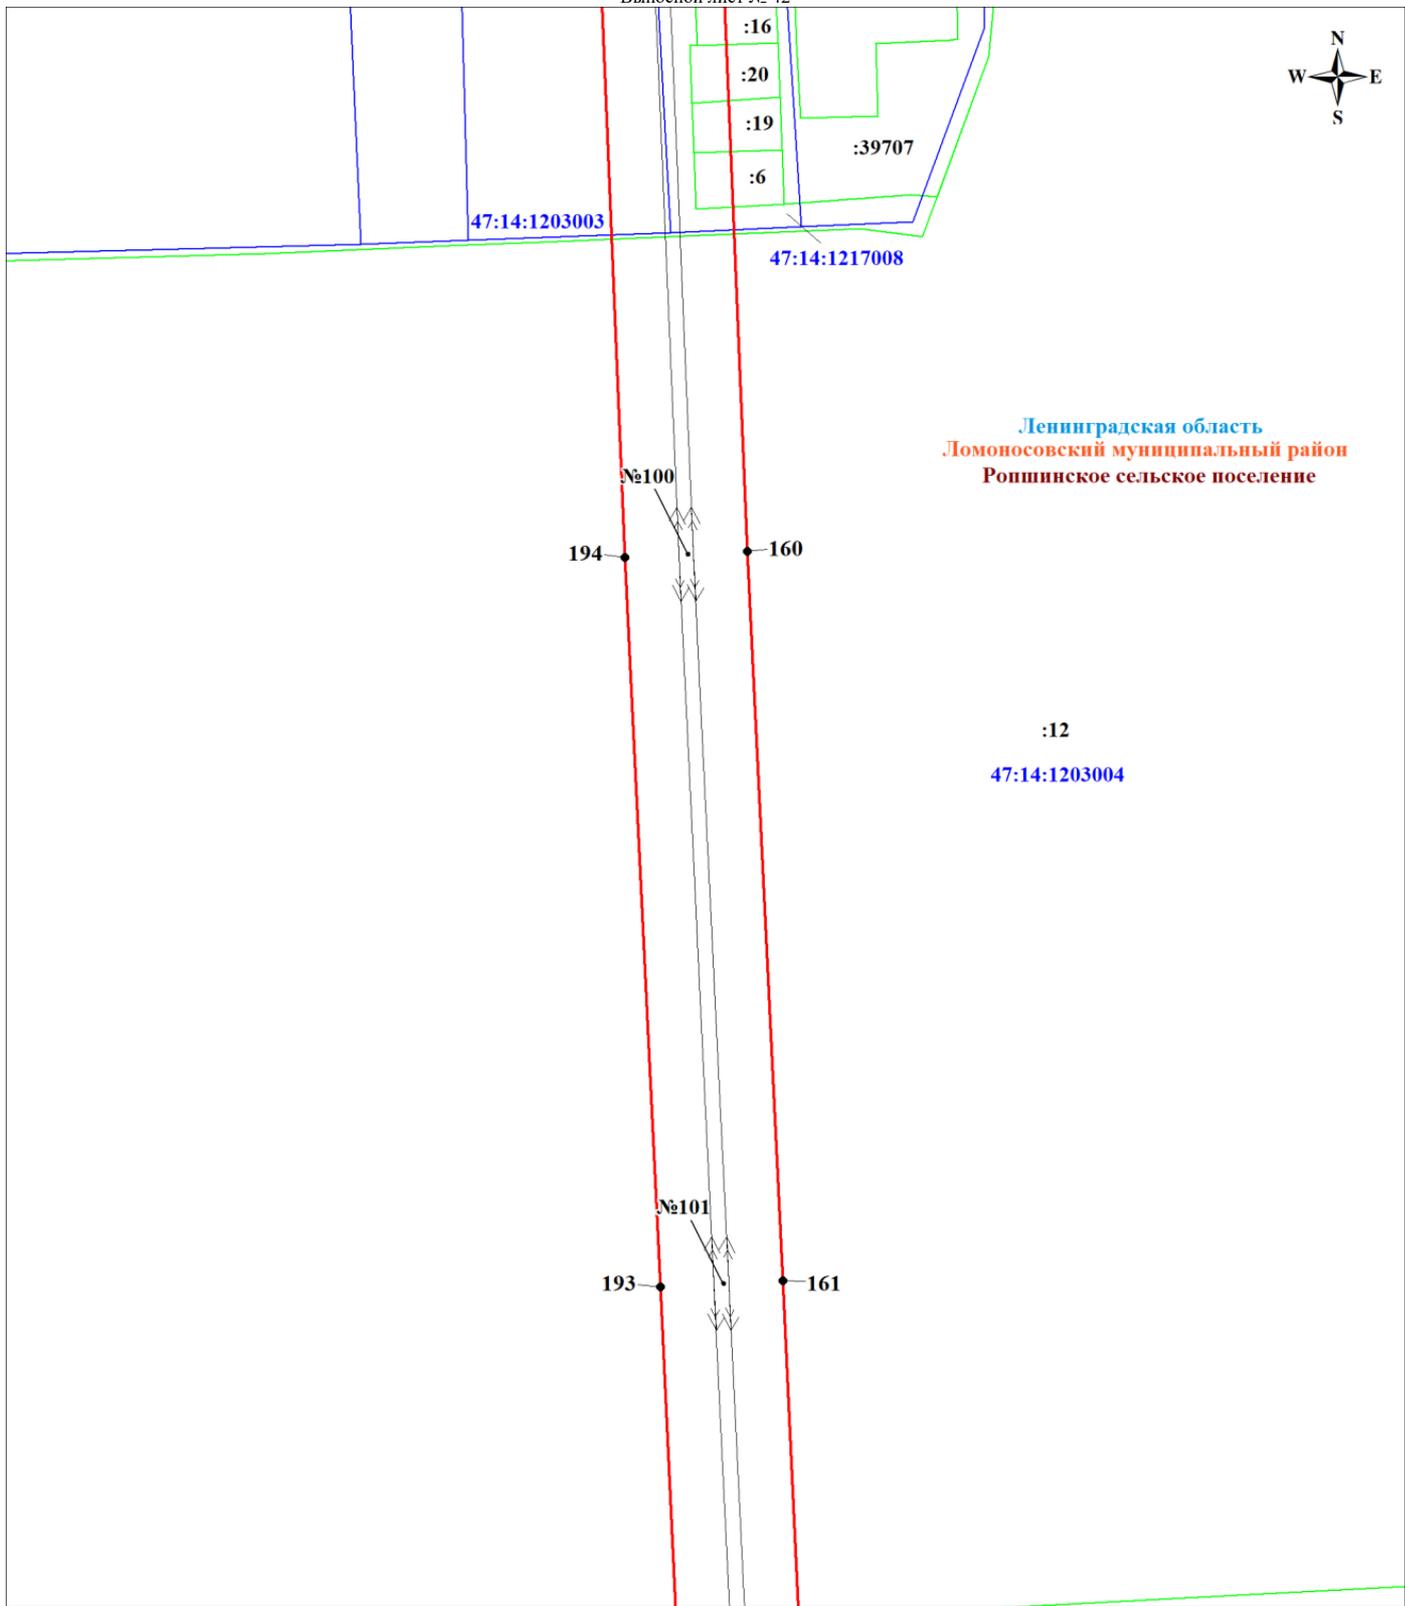

Ленинградская область
 Ломоносовский муниципальный район
 Ропшинское сельское поселение

Масштаб 1:2000

Используемые условные знаки и обозначения:

-  Характерная точка границы объекта
-  Граница публичного сервитута
-  Граница кадастрового квартала
-  Номер кадастрового квартала

-  Граница земельного участка, учтенного в ЕГРН
-  Надпись кадастрового номера земельного участка
-  линия Линейное сооружение - ВЛ 110 кВ Балтийская-6


Подпись


 Шелякина А. А.


Дата 18 октября 2024 г.

План границ объекта

Выносной лист № 43

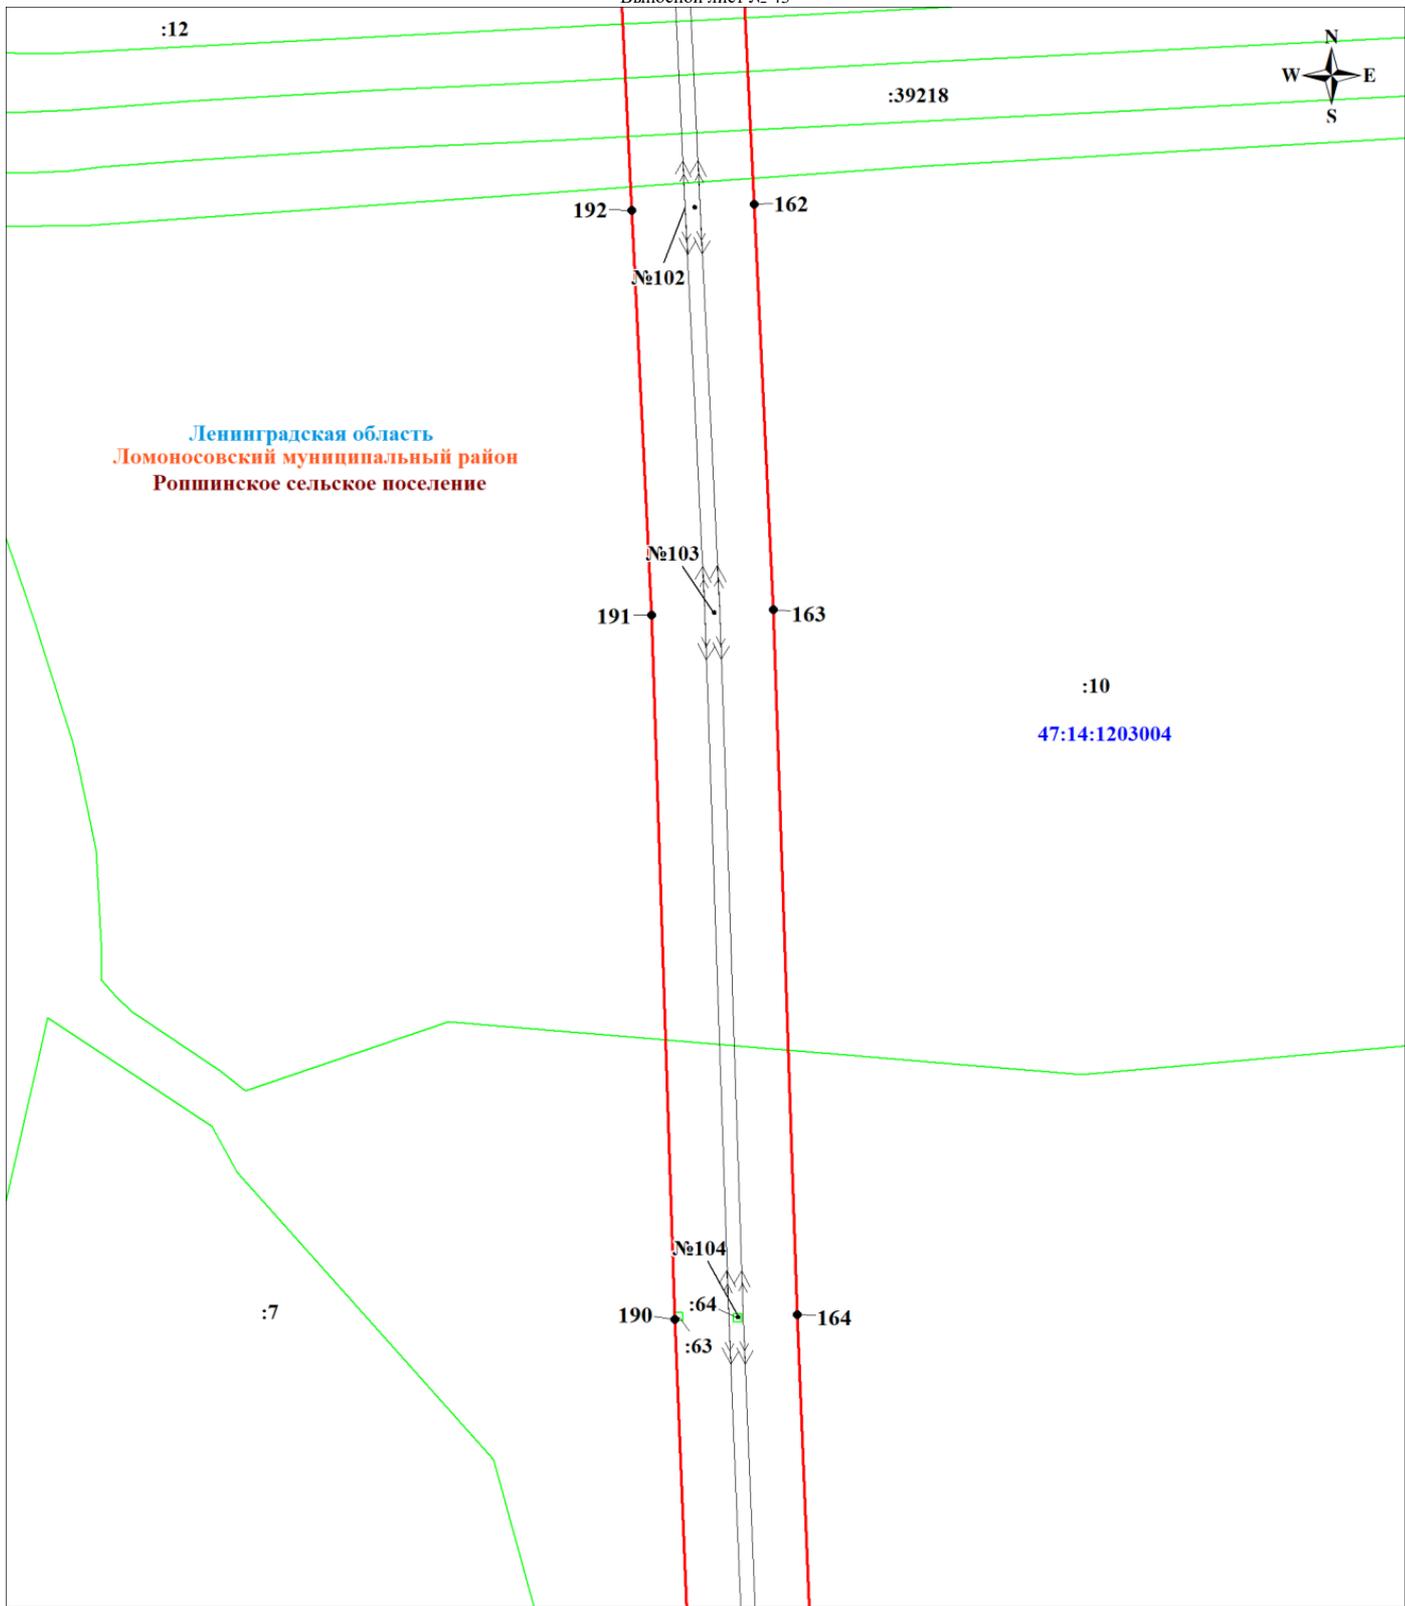

Ленинградская область
 Ломоносовский муниципальный район
 Рошнинское сельское поселение

:10
 47:14:1203004

Масштаб 1:2000

Используемые условные знаки и обозначения:

- | | | | |
|--|-----------------------------------|--|--|
| | Характерная точка границы объекта | | Граница земельного участка, учтенного в ЕГРН |
| | Граница публичного сервитута | | Надпись кадастрового номера земельного участка |
| | Номер кадастрового квартала | | линия Линейное сооружение - ВЛ 110 кВ Балтийская-6 |

Подпись




Дата 18 октября 2024 г.

План границ объекта
Выносной лист № 44



Ленинградская область
Ломоносовский муниципальный район
Рошнинское сельское поселение

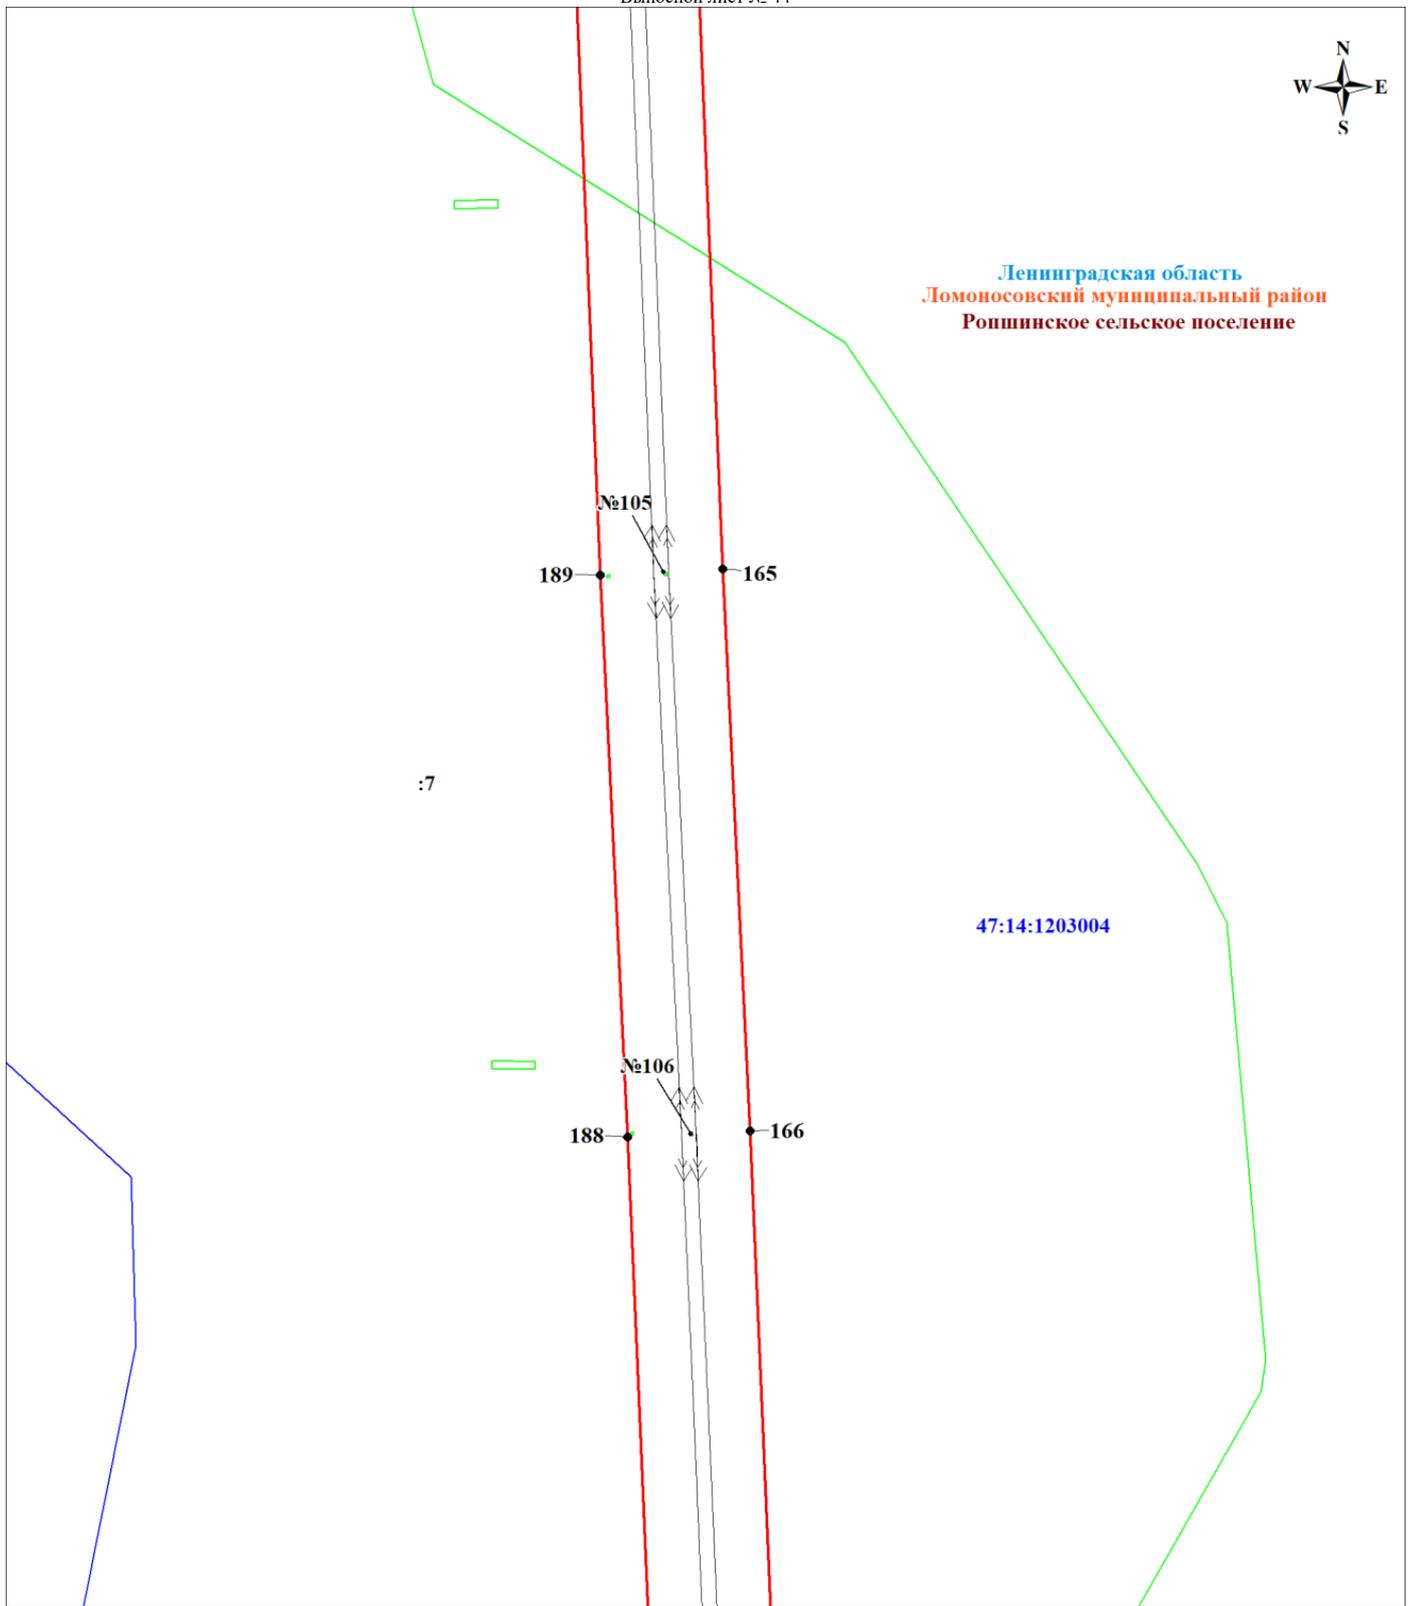

:7

47:14:1203004

Масштаб 1:2000

Используемые условные знаки и обозначения:

- Характерная точка границы объекта
- Граница публичного сервитута
- Граница кадастрового квартала
- Номер кадастрового квартала

- Граница земельного участка, учтенного в ЕГРН
- Надпись кадастрового номера земельного участка
- линия Линейное сооружение - ВЛ 110 кВ Балтийская-6

Подпись Шелякина А. А.

Дата 18 октября 2024 г.



План границ объекта
Выносной лист № 45



Ленинградская область
Ломоносовский муниципальный район
Рошшинское сельское поселение

47:14:1202001

:7

47:14:1203004

Ленинградская область
Ломоносовский муниципальный район
Русско-Высоцкое сельское поселение

№108

186

:65

:66

168

47:14:1314001

:39106

№109

185

:13

:12

169

Масштаб 1:2000

Используемые условные знаки и обозначения:

- | | | | |
|---|-----------------------------------|---|--|
|  | Характерная точка границы объекта |  | Граница муниципального образования |
|  | Граница публичного сервитута |  | Граница земельного участка, учтенного в ЕГРН |
|  | Граница кадастрового квартала |  | Надпись кадастрового номера земельного участка |
|  | Номер кадастрового квартала |  | линия Линейное сооружение - ВЛ 110 кВ Балтийская-6 |

Подпись


Шелякина А. А.

Дата 18 октября 2024 г.




План границ объекта
Выносной лист № 46



Ленинградская область
Ломоносовский муниципальный район
Русско-Высоцкое сельское поселение

47:14:1314001
:39106

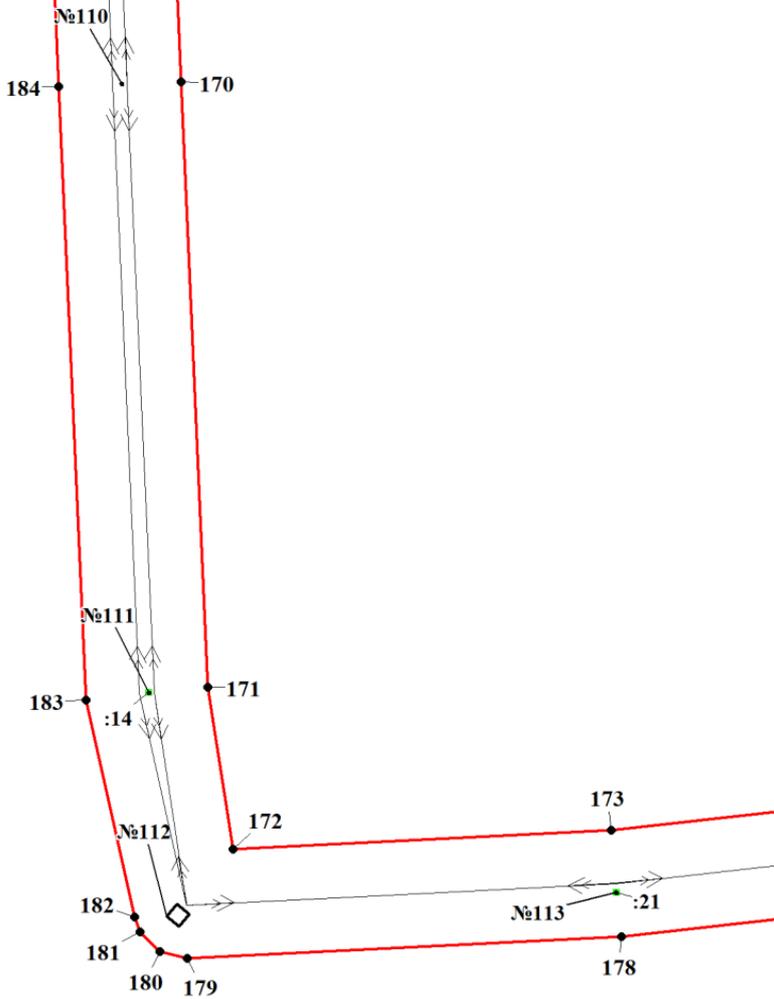

Масштаб 1:2000

Используемые условные знаки и обозначения:

- | | | | |
|--|-----------------------------------|--|--|
| | Характерная точка границы объекта | | Граница земельного участка, учтенного в ЕГРН |
| | Граница публичного сервитута | | Надпись кадастрового номера земельного участка |
| | Номер кадастрового квартала | | линия Линейное сооружение - ВЛ 110 кВ Балтийская-6 |

Подпись



Дата 18 октября 2024 г.



47:14:1314001

Ленинградская область
Ломоносовский муниципальный район
Русско-Высоцкое сельское поселение

:1

ПС 110 кВ Встреча
(ПС 315)

:9

:39106

174

175

:28

№114

176

177

47:14:1302001

Масштаб 1:2000

Используемые условные знаки и обозначения:

- | | | | |
|---|-----------------------------------|---|--|
|  | Характерная точка границы объекта |  | Граница земельного участка, учтенного в ЕГРН |
|  | Граница публичного сервитута |  | Надпись кадастрового номера земельного участка |
|  | Граница кадастрового квартала |  | Граница территории подстанции |
|  | Номер кадастрового квартала |  | линия Линейное сооружение - ВЛ 110 кВ Балтийская-6 |

Подпись



Иселякина А. А.

Дата 18 октября 2024 г.

Установление сервитута (публичного сервитута) в отношении земельного участка, находящегося в государственной или муниципальной собственности

Дата подачи: 21.10.2024

№ 4731469741

Ленинградский областной комитет по управлению государственным имуществом
(Наименование органа, уполномоченного на предоставление услуги)

Сведения о представителе	
Категория представителя	Физическое лицо
Полное наименование	Шелякина Анна Александровна
Фамилия	Шелякина
Имя	Анна
Отчество	Александровна
Адрес электронной почты	ShelyakinaAA_90@mail.ru
Номер телефона	+7(983)1498208
Дата рождения	02.09.1990
Пол	Женский
СНИЛС	141-155-217 13
Адрес регистрации	663029, край. Красноярский, р-н. Емельяновский, п. Минино, ул. Драгунская, д. 12
Адрес проживания	660012, край. Красноярский, г. Красноярск, наб. Ярыгинская, д. 41, кв. 50
Гражданство	РОССИЯ
Документ, удостоверяющий личность представителя	
Тип документа	Паспорт гражданина Российской Федерации
Серия	0416
Номер	980497
Дата выдачи	02.11.2016

Кем выдан	Отделом УФМС России по Красноярскому краю и Республике Тыва в Свердловском р-не г. Красноярска
Код подразделения	240008
Сведения о заявителе	
Категория заявителя	Юридическое лицо
Полное наименование	Публичное акционерное общество «Россети Ленэнерго»
Краткое наименование	ПАО «Россети Ленэнерго»
Организационно-правовая форма	Непубличное акционерное общество
ОГРН	1027809170300
ИНН	7803002209
Адрес регистрации	197227, г. Санкт-Петербург, г. Санкт-Петербург, ул. Гаккелевская, д. 21
Вариант предоставления услуги	
Выберите цель установления публичного сервитута	Строительство, реконструкция, эксплуатация, капитальные ремонт инженерных сооружений
Выберите случаи установления публичного сервитута для инженерных сооружений	Эксплуатация инженерных сооружений
Право заявителя на инженерное сооружение зарегистрировано в ЕГРН?	Право зарегистрировано в ЕГРН
Использование земельного участка или объекта недвижимости будет затруднено (невозможно) вследствие установления публичного сервитута?	Не будет затруднено (невозможно)
Установление публичного сервитута повлечет реконструкцию или снос линейного объекта или иного сооружения?	Не повлечет
Публичный сервитут устанавливается на землю или на земельный участок?	
Земельный участок стоит на кадастровом учете	Да
Земельный участок планируется использовать полностью?	

Планируется использовать весь земельный участок	Да
Сведения о земельном участке	
Кадастровый номер земельного участка	47:14:0302008:48
Описание местоположения земельного участка	Ленинградская область, Ломоносовский район, МО "Низинское сельское поселение", ЗАО "Петродворцовое"
Сведения о земельном участке	
Кадастровый номер земельного участка	47:14:0000000:185
Описание местоположения земельного участка	Ленинградская область, Ломоносовский район, Низинское сельское поселение
Сведения о земельном участке	
Кадастровый номер земельного участка	47:14:0302008:47
Описание местоположения земельного участка	Ленинградская область, Ломоносовский район, МО "Низинское сельское поселение", ЗАО "Петродворцовое"
Сведения о земельном участке	
Кадастровый номер земельного участка	47:14:0302008:43
Описание местоположения земельного участка	Ленинградская область, Ломоносовский район, МО "Низинское сельское поселение", ЗАО "Петродворцовое"
Сведения о земельном участке	
Кадастровый номер земельного участка	47:14:0302008:35
Описание местоположения земельного участка	Ленинградская область, Ломоносовский район, МО "Низинское сельское поселение", ЗАО "Петродворцовое"
Сведения о земельном участке	
Кадастровый номер земельного участка	47:14:0302008:44
Описание местоположения земельного участка	Ленинградская область, Ломоносовский район, МО "Низинское сельское поселение", ЗАО "Петродворцовое"
Сведения о земельном участке	
Кадастровый номер земельного участка	47:14:0302008:1193

Описание местоположения земельного участка	Российская Федерация, Ленинградская область, Ломоносовский муниципальный район, Низинское сельское поселение, д. Троицкая Гора
Сведения о земельном участке	
Кадастровый номер земельного участка	47:14:0302008:49
Описание местоположения земельного участка	Ленинградская область, Ломоносовский район, МО "Низинское сельское поселение", ЗАО "Петродворцовое"
Сведения о земельном участке	
Кадастровый номер земельного участка	47:14:0302008:1194
Описание местоположения земельного участка	Российская Федерация, Ленинградская область, Ломоносовский муниципальный район, Низинское сельское поселение, д. Троицкая Гора
Сведения о земельном участке	
Кадастровый номер земельного участка	47:14:0302008:1192
Описание местоположения земельного участка	Российская Федерация, Ленинградская область, Ломоносовский муниципальный район, Низинское сельское поселение, д. Троицкая Гора
Сведения о земельном участке	
Кадастровый номер земельного участка	47:14:0302008:1195
Описание местоположения земельного участка	Российская Федерация, Ленинградская область, Ломоносовский муниципальный район, Низинское сельское поселение, д. Троицкая Гора
Сведения о земельном участке	
Кадастровый номер земельного участка	47:14:0302008:31
Описание местоположения земельного участка	Ленинградская область, Ломоносовский район, МО "Низинское сельское поселение", ЗАО "Петродворцовое"
Сведения о земельном участке	
Кадастровый номер земельного участка	47:14:0302008:32

Описание местоположения земельного участка	Ленинградская область, Ломоносовский район, МО "Низинское сельское поселение", ЗАО "Петродворцовое"
Сведения о земельном участке	
Кадастровый номер земельного участка	47:14:0302008:7
Описание местоположения земельного участка	Ленинградская область, Ломоносовский район, МО "Низинское сельское поселение", д. Троицкая Гора, квартал 8, участок 3/3
Сведения о земельном участке	
Кадастровый номер земельного участка	47:14:0302008:62
Описание местоположения земельного участка	Ленинградская область, Ломоносовский район, МО "Низинское сельское поселение", д. Троицкая гора
Сведения о земельном участке	
Кадастровый номер земельного участка	47:14:0302008:46
Описание местоположения земельного участка	Ленинградская область, Ломоносовский район, МО "Низинское сельское поселение", ЗАО "Петродворцовое"
Сведения о земельном участке	
Кадастровый номер земельного участка	47:14:0302008:66
Описание местоположения земельного участка	Ленинградская область, Ломоносовский район, МО "Низинское сельское поселение", д. Троицкая гора
Сведения о земельном участке	
Кадастровый номер земельного участка	47:14:0302008:45
Описание местоположения земельного участка	Ленинградская область, Ломоносовский район, МО "Низинское сельское поселение", ЗАО "Петродворцовое"
Сведения о земельном участке	
Кадастровый номер земельного участка	47:14:0302008:68
Описание местоположения земельного участка	Ленинградская область, Ломоносовский район, МО "Низинское сельское поселение", д. Троицкая гора
Сведения о земельном участке	

Кадастровый номер земельного участка	47:14:0302008:75
Описание местоположения земельного участка	Ленинградская область, Ломоносовский район, МО "Низинское сельское поселение", дер. Троицкая гора, участок 2/1
Вид права заявителя на инженерное сооружение	
Вид права заявителя на инженерное сооружение	Собственность
Условия публичного сервитута	
Обоснование необходимости установления публичного сервитута	<p>Обоснование необходимости установления публичного сервитута: необходимость обеспечения безопасной эксплуатации существующего (фактически размещенного на земельных участках) объекта электросетевого хозяйства "Линейное сооружение - ВЛ 110 кВ Балтийская-6" (кадастровый номер 0:0:0:799), являющегося объектом регионального значения и необходимого для организации электроснабжения (населения, предприятий и т.п.) и подключения (технологического присоединения) к сетям инженерно-технического обеспечения, без изъятия земельных участков. Границы публичного сервитута устанавливаются в пределах, не превышающих размеры соответствующей охранной зоны (взято из п. 6 ст. 39.41 ЗК РФ), утвержденные для объектов электросетевого хозяйства постановлением Правительства РФ № 160 «О порядке установления охранных зон объектов электросетевого хозяйства и особых условий использования земельных участков, расположенных в границах таких зон». Объект электросетевого хозяйства "Линейное сооружение - ВЛ 110 кВ Балтийская-6" включен в Схему территориального планирования Ленинградской области в области электроэнергетики, утвержденную Постановлением Правительства Ленинградской области от 17 июня 2021 года № 381 «Об утверждении схемы территориального планирования Ленинградской области в области электроэнергетики».</p>

Подтверждаю, что сведения, указанные в настоящем ходатайстве, на дату представления ходатайства достоверны; документы (копии документов) и содержащиеся в них сведения соответствуют требованиям, установленным статьей 39.41 Земельного кодекса Российской Федерации	Да
Срок установления публичного сервитута, мес.	588
Документы	
Сведения о границах публичного сервитута	Перечень земельных участков.docx
Сведения о границах публичного сервитута	письмо КГП Лен.области по схеме терпланирования.pdf
Сведения о границах публичного сервитута	Графическое описание.pdf
Сведения о границах публичного сервитута	Выписка ЕГРН.pdf
Документ, подтверждающий полномочия представителя на подачу заявления от имени юридического лица	Доверенность.pdf